



ФЕДЕРАЛЬНОЕ АГЕНТСТВО ПО НЕДРОПОЛЬЗОВАНИЮ (РОСНЕДРА)

ДЕПАРТАМЕНТ ПО НЕДРОПОЛЬЗОВАНИЮ
ПО ПРИВОЛЖСКОМУ ФЕДЕРАЛЬНОМУ ОКРУГУ
(ПРИВОЛЖСКНЕДРА)

ПРИКАЗ

06.12.2019

Нижний Новгород

№ 519

Об изъятии земельного участка для государственных нужд Российской Федерации с целью проведения работ, связанных с использованием недрами за счет средств недропользователя

В соответствии с Главой VII.1 Земельного кодекса Российской Федерации от 25.10.2001 № 136-ФЗ, постановлением Правительства Российской Федерации от 17.06.2004 № 293 «Об утверждении Положения о Федеральном агентстве по недропользованию», решением Комиссии по рассмотрению ходатайств об изъятии земельных участков для государственных нужд Российской Федерации в связи с осуществлением недропользования (за исключением земельных участков, необходимых для ведения работ, связанных с использованием участками недр местного значения), отнесенных к компетенции Приволжскнедра (протокол от 04.12.2019 № 272), на основании ходатайства об изъятии земельного участка для государственных или муниципальных нужд Акционерного общества «Оренбургнефть» (далее – АО «Оренбургнефть»), в целях реализации полномочий Федерального агентства по недропользованию по принятию решений об изъятии земельных участков для государственных нужд Российской Федерации в связи с осуществлением недропользования, п р и к а з ы в а ю:

1. Утвердить схему расположения земельного участка (далее – Схема, Приложение) на кадастровом плане территории по образованию земельного участка с условным номером 56:04:0000000:898:ЗУ1 площадью 510 кв.м из земельного участка с кадастровым номером 56:04:0000000:898 площадью 16 111 860 +/- 35 122 кв.м, категории земель «земли сельскохозяйственного назначения» с видом разрешенного использования «для сельскохозяйственного производства», находящегося в муниципальной собственности и предоставленного в аренду в пользу ООО «КОЛГАНСКОЕ».

2. Изъять земельный участок с условным номером 56:04:0000000:898:ЗУ1 площадью 510 кв.м, расположенный в границах земельного участка с кадастровым номером 56:04:0000000:898 площадью 16 111 860 +/- 35 122 кв.м, предоставленного в аренду ООО «КОЛГАНСКОЕ», находящегося по адресу: Оренбургская область, Александровский район, Ждановский сельсовет, южная часть кадастрового квартала 56:04:0, для государственных нужд Российской Федерации с целью проведения работ, связанных с использованием недрами и осуществляемых за счет средств АО «Оренбургнефть» в соответствии с лицензией ОРБ 03179 НР (дата государственной регистрации 03.04.2019).

3. Поручить АО «Оренбургнефть»:

- выступать заказчиком кадастровых работ в целях образования земельного участка в соответствии с утвержденной Схемой;
- представить в орган, осуществляющий постановку на государственный кадастровый учет объектов недвижимости, заявление о постановке на государственный кадастровый учет земельного участка, который предстоит образовать;
- выступать заказчиком работ по оценке прекращаемых прав и размера убытков, причиняемых изъятием земельного участка;
- осуществлять переговоры с правообладателями земельного участка относительно досрочного прекращения прав на изымаемый земельный участок;
- осуществить подготовку проекта соглашения об изъятии земельного участка и направить его в Приволжскнедра для согласования и подписания;
- направить в установленном порядке подписанное со стороны Приволжскнедра соглашение об изъятии земельного участка в адрес правообладателей земельного участка для подписания.

4. Отделу геологии и лицензирования Приволжскнедра по Оренбургской области (Фомин И.Л.) направить в установленном порядке копию настоящего приказа:

- в администрацию муниципального образования Александровский район Оренбургской области;
- ООО «КОЛГАНСКОЕ»;
- АО «Оренбургнефть»;
- в орган регистрации прав.

5. Оренбургскому филиалу ФБУ «ТФГИ по Приволжскому федеральному округу» (Семынин А.Н.) осуществить опубликование настоящего приказа в порядке, установленном для официального опубликования (обнародования) муниципальных правовых актов уставом поселения, городского округа (муниципального района в случае, если земельные участки, подлежащие изъятию, расположены на межселенной территории) по месту нахождения земельных участков, подлежащих изъятию.

6. Разместить настоящий приказ на официальном сайте Приволжскнедра в сети «Интернет».

7. Ответственность за исполнение настоящего приказа возложить на начальника отдела геологии и лицензирования Приволжскнедра по Оренбургской области Фомина И.Л.

8. Контроль за исполнением настоящего приказа возложить на заместителя начальника Приволжскнедра Ларина Е.В.



Начальник

В.В. Хамидулин

Схема расположения земельного участка или земельных участков
на кадастровом плане территории


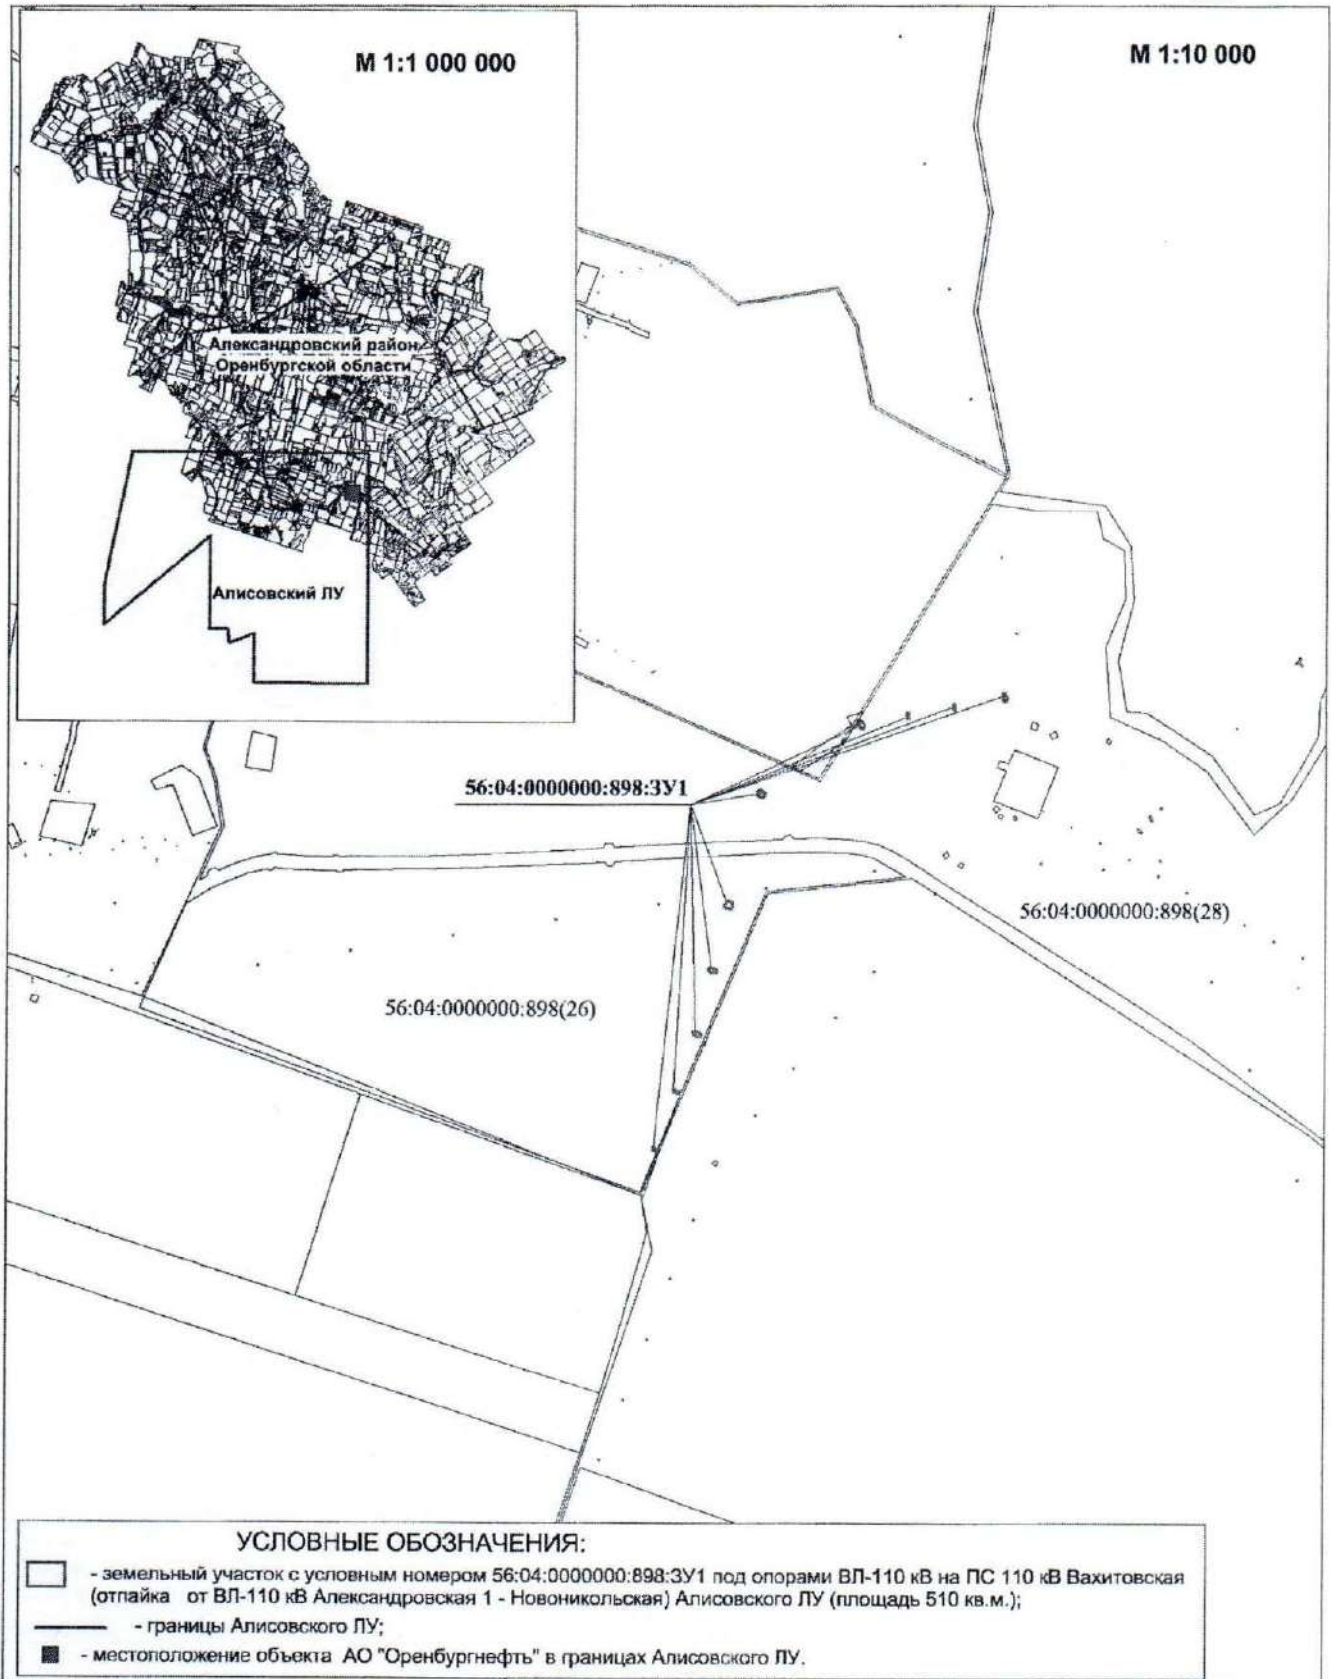


Схема расположения земельного участка или земельных участков на кадастровом плане территории

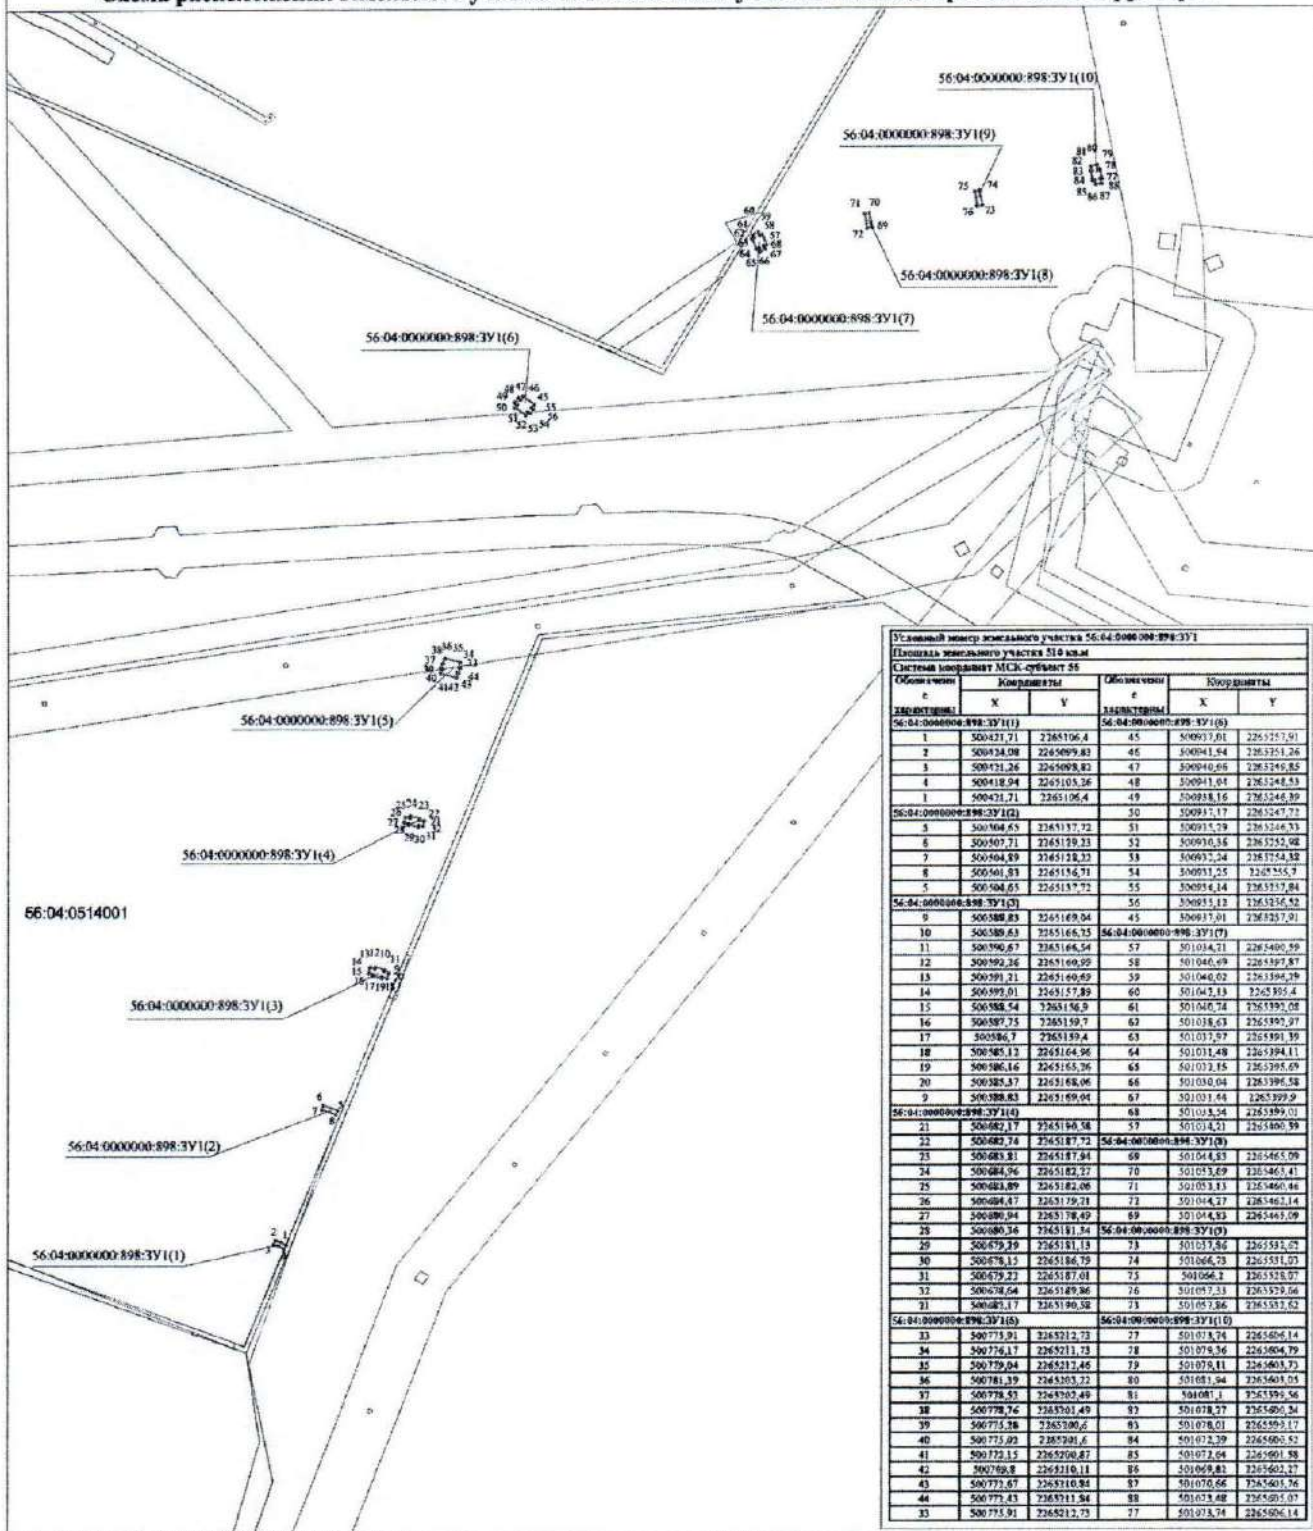

Масштаб 1:3000

УСЛОВНЫЕ ОБОЗНАЧЕНИЯ:

- Существующая часть границы, сведения о которой достаточны для определения ее местоположения;
- вновь образуемая часть границы, сведения о которой достаточны для определения ее местоположения;
- Характерная точка границы, сведения о которой позволяют однозначно определить ее положение на местности;
- Обозначения новой характерной точки;
- Номер кадастрового квартала;
- Измененный земельный участок;
- 10
- 56:04:0514001
- 56:04:000000:898
- 56:04:000000:898:ЗУ1(1)
- Образуемый контур земельного участка;
- Граница зоны с особыми условиями использования территории;
- Граница кадастрового квартала;
- Граница населенного пункта.