

**Используемые условные знаки и обозначения:**


- граница кадастрового квартала
- граница публичного сервитута
- электрохимзащита продуктопровода
- обозначение границы земельного участка
- граница сельского поселения (населенного пункта)
- граница муниципального района
- 56-17:1302003 — обозначение кадастрового квартала
- 17 — характеристика точки публичного сервитута
- граница земельной зоны
- 56-17:1302003:152 — обозначение кадастрового номера земельного участка

Александровский муниципальный район — обозначение муниципального района  
Подгородне-Покровский — обозначение сельсовета

Дата 27 апреля 2020 г.

Место для оттиска печати (при наличии) лица, составившего описание местоположения границ объекта



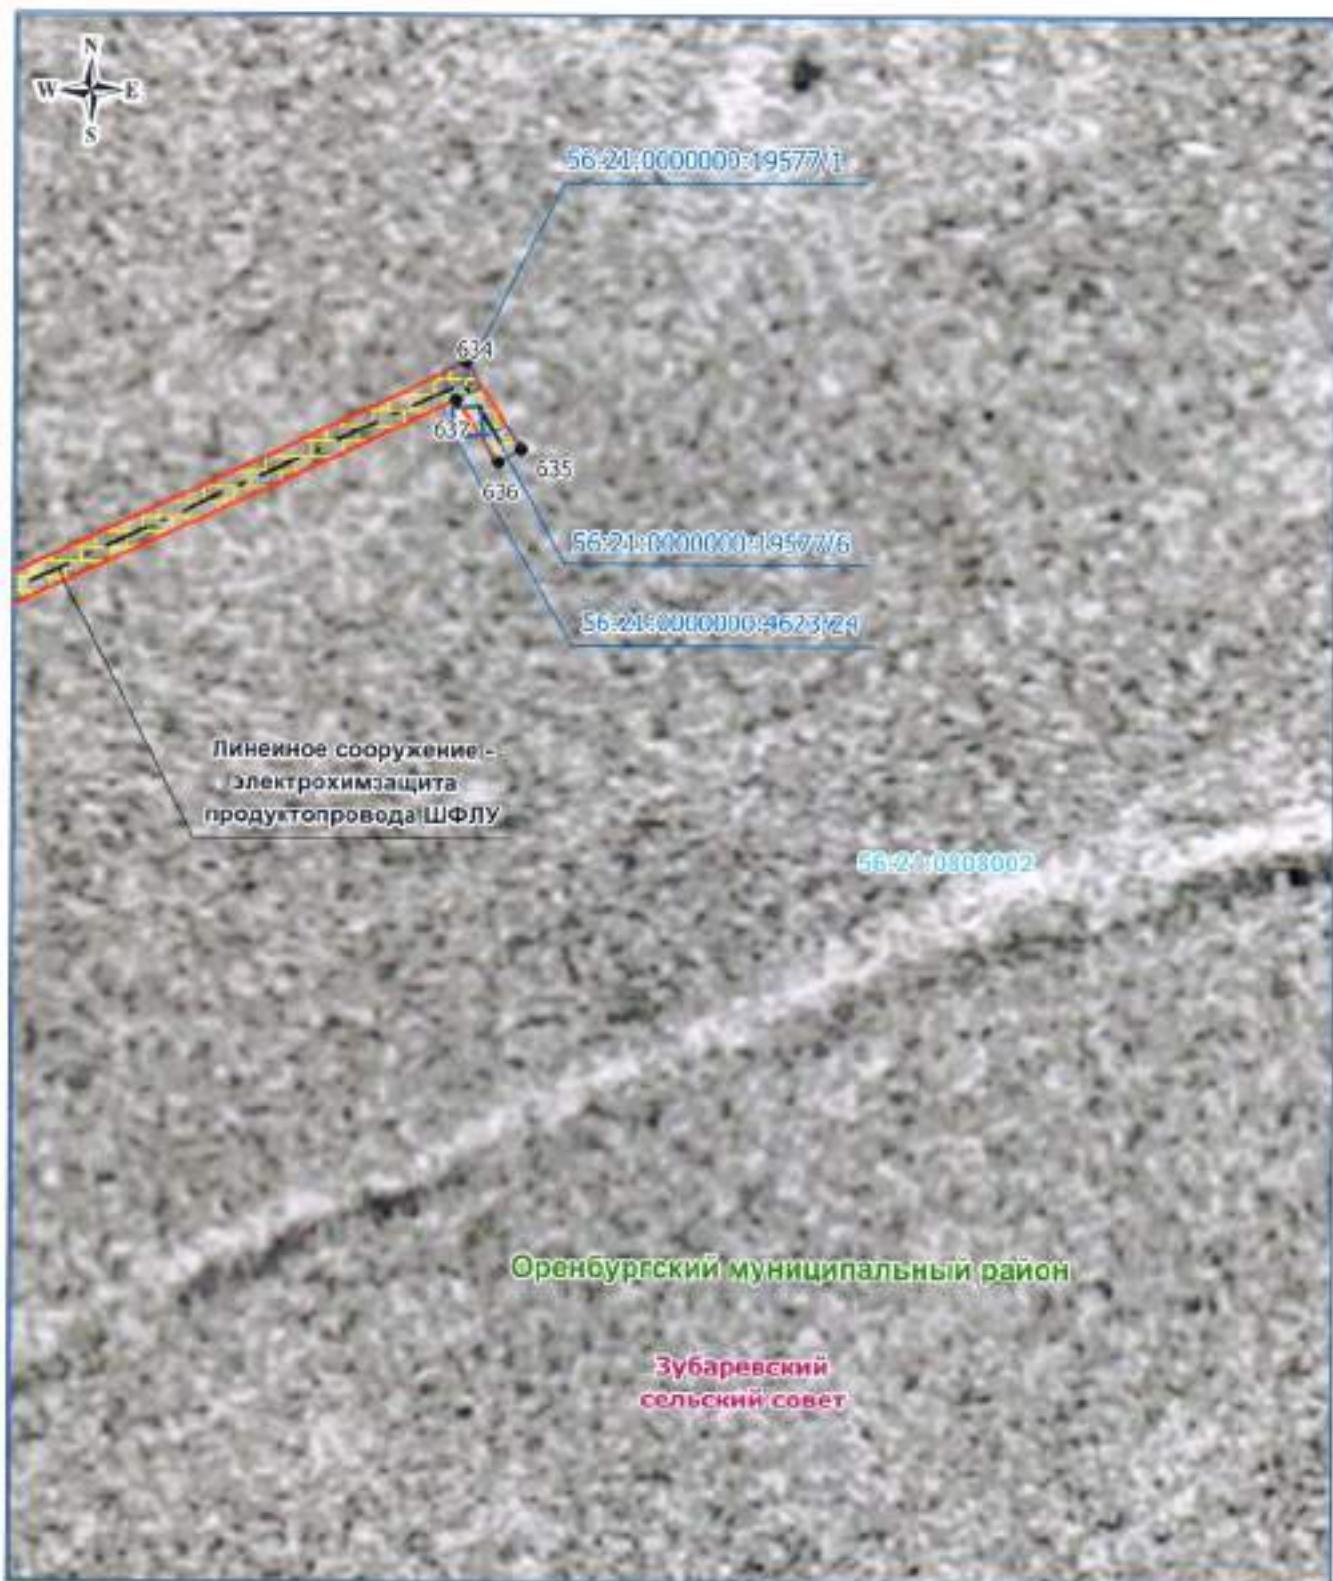

Масштаб 1: 500

## Используемые условные знаки и обозначения:

- |  |                   |  |
|--|-------------------|--|
| — граница кадастрового квартала                    | 56:17:1302001     | — обозначение кадастрового квартала                  |
| — граница публичного сервитута                     | ● 17              | — характеристика точка публичного сервитута          |
| — электрохимзащита продуктопровода                 |                   |  |
| — обозначение границы земельного участка           |                   |  |
| — граница сельского поселения (населенного пункта) | 56:17:1302001:152 | — граница охранной зоны                              |
| — граница муниципального района                    |                   | — обозначение кадастрового номера земельного участка |

Алекандрівський муніципальний район — обозначение муніципального району

Шилограде-Покровский – обозначение сельсовета


Дата 27 апреля 2020.

Место для оттиска печати (при наличии) лица, составившего описание изображения гравюры объекта



Схема расположения границ публичного сервитута

Лист №155

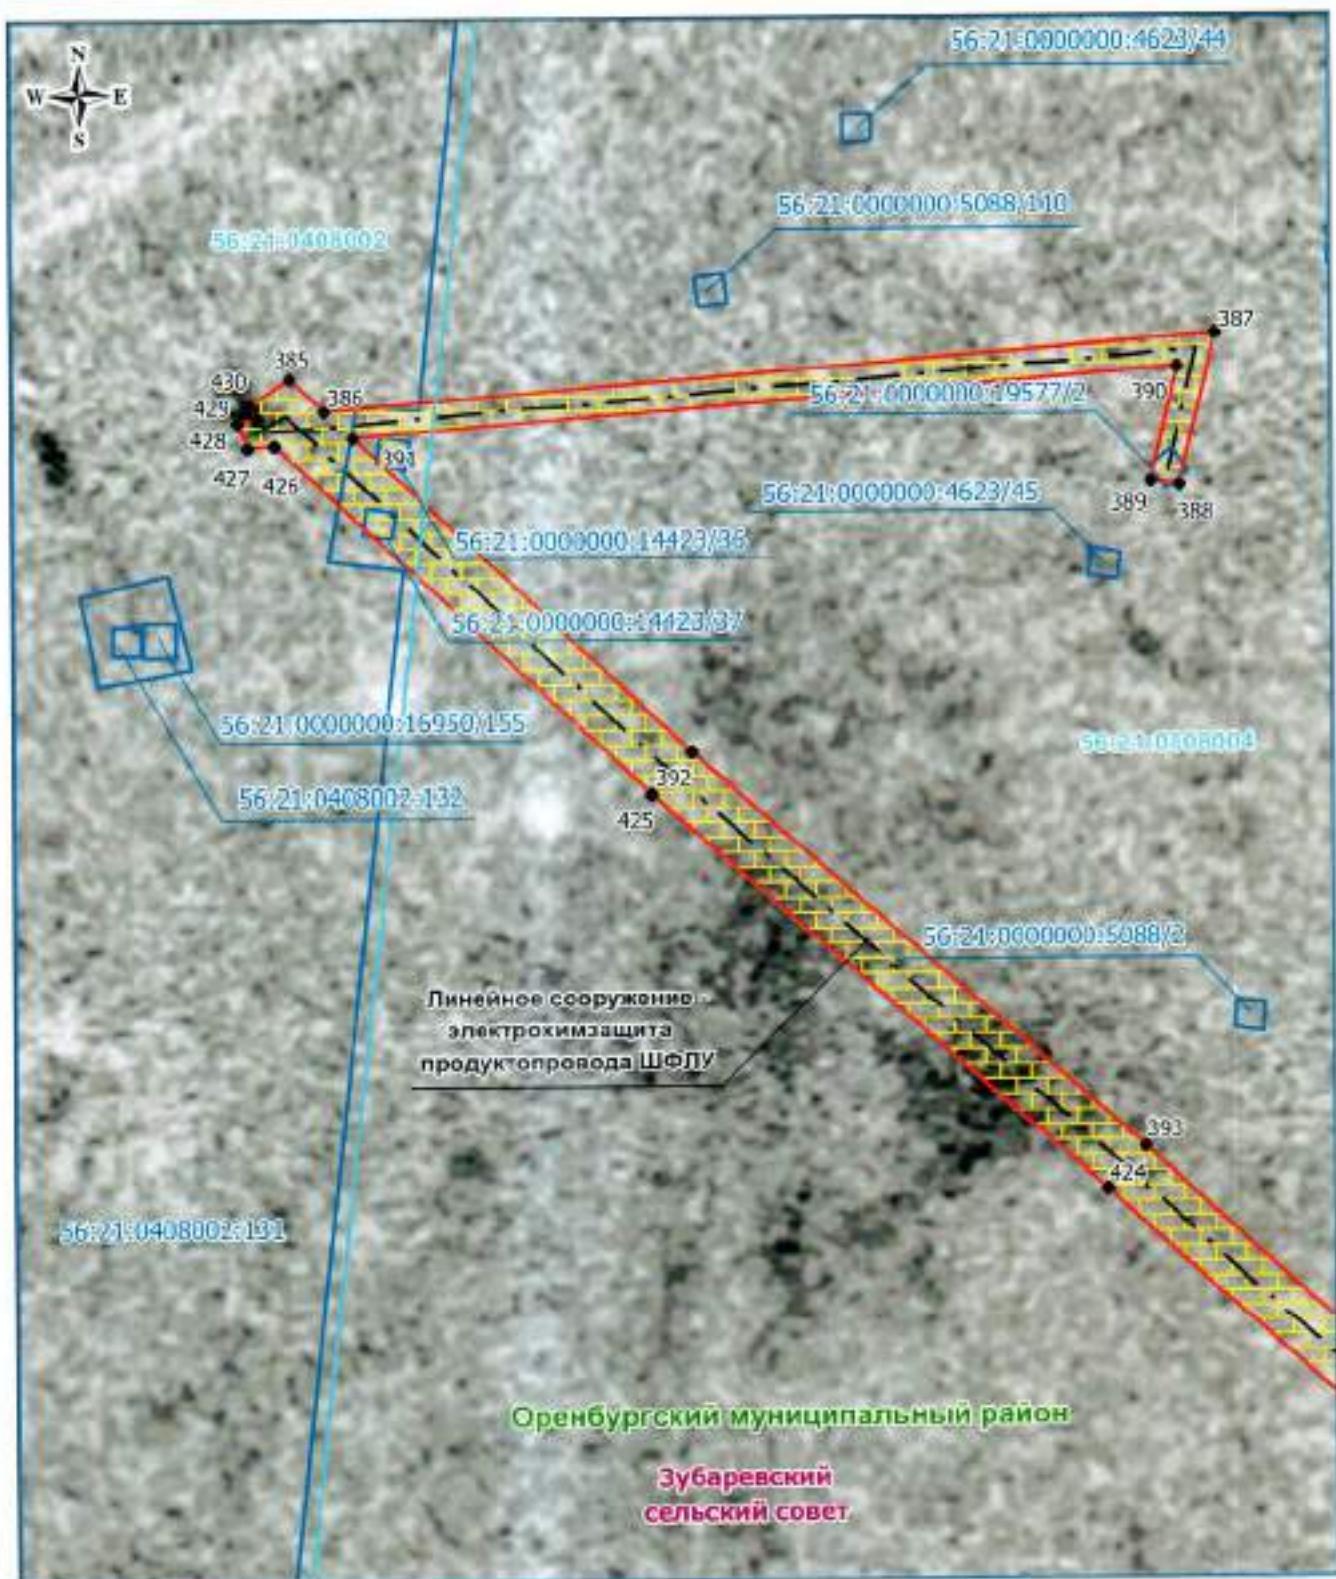

Используемые условные знаки и обозначения:


- граница кадастрового квартала
- граница публичного сервитута
- электрохимзащита продуктопровода
- обозначение границы земельного участка
- границы сельского поселения (населенного пункта)
- границы муниципального района
- 56:17:1303003 — обозначение кадастрового квартала
- 17 — характеристика точки публичного сервитута
- 56:17:1303003-152 — граница земельного участка
- 56:17:1303003-152 — обозначение земельного участка

Александровский муниципальный район — обитаемое муниципальное образование  
Полгарине-Пыркинский — обозначение сельсовета

Дата 27 апреля 2020 г. Уполномоченный по местоположению границ объекта

Место для оттиска печати (при наличии) лица, составившего описание местоположения границ объекта



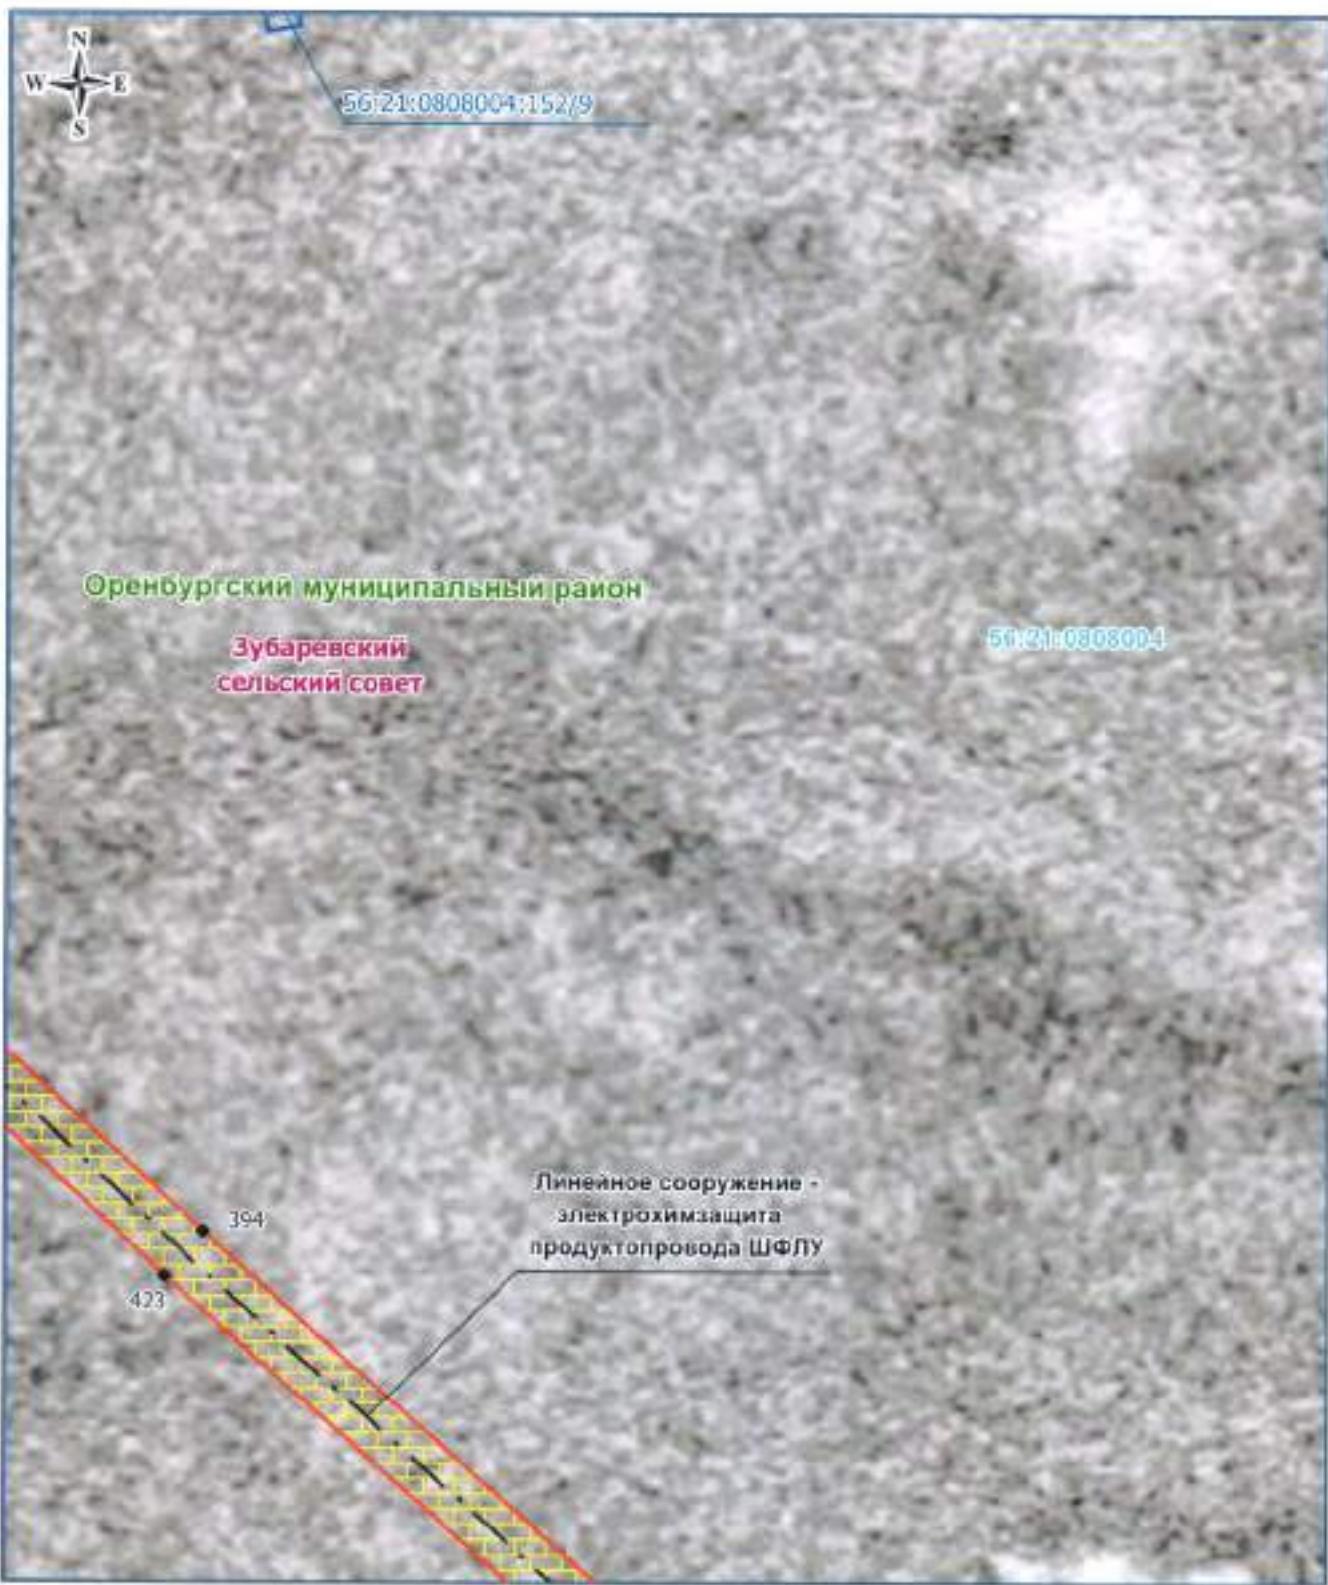

## Используемые условные знаки и обозначения:


- граница кадастрового квартала
- граница публичного сервитута
- электрохимзащита продуктопровода
- обозначение границы земельного участка
- граница сельского поселения (населенного пункта)
- граница муниципального района
- 56:17:1302003 — обозначение кадастрового квартала
- 17 — характеристика точки публичного сервитута
- 56:17:1302003:152 — обозначение границы земельного участка

Александровский муниципальный район — обозначение муниципального района  
Подгорненско-Покровский — обозначение сельсовета

Дата 27 апреля 2020 г. Фамилия, имя, отчество В. А.

Место для оттиска печати (при наличии) лица, составившего описание расположения границ объекта



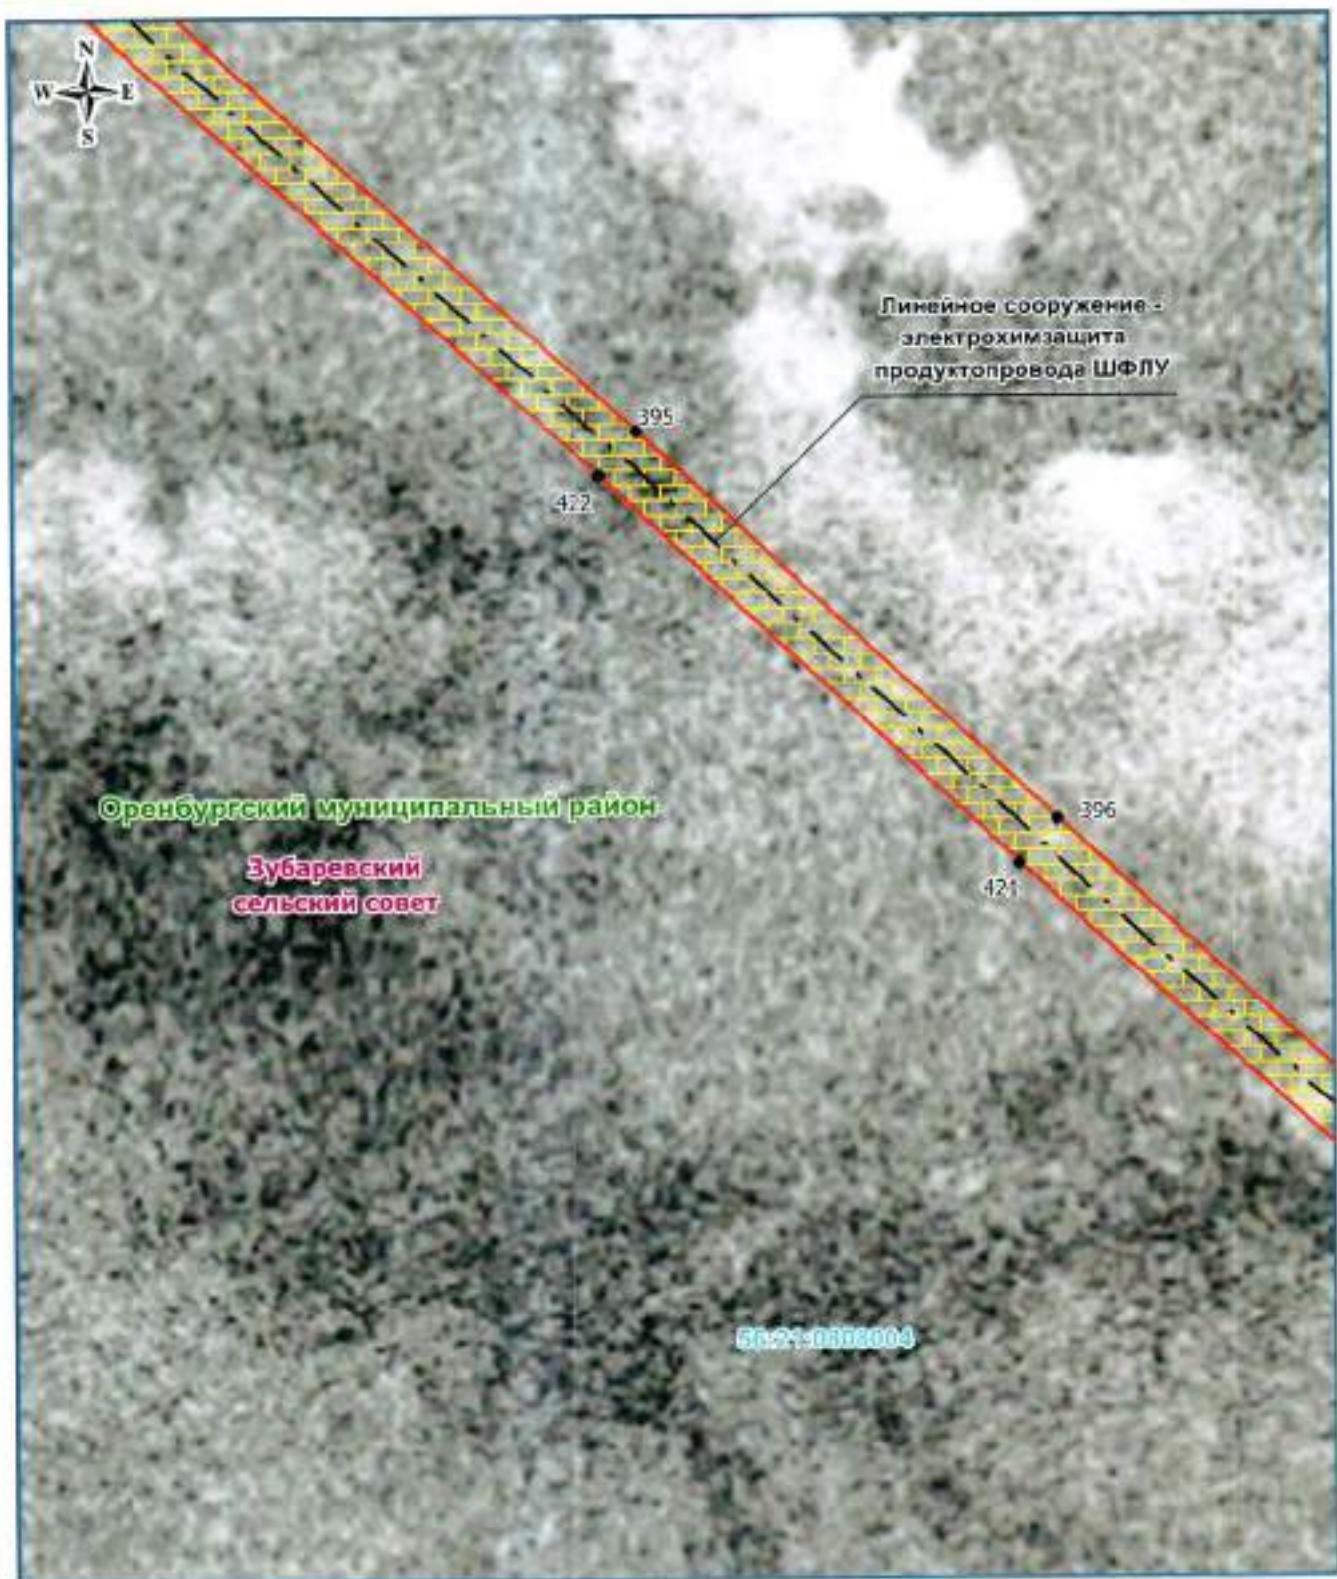

Масштаб 1: 500

## Используемые условные знаки и обозначения:


- граница кадастрового квартала
- граница публичного сервитута
- электрохимзащита продуктопровода
- обозначение границы земельного участка
- граница сельского поселения (населенного пункта)
- граница муниципального района
- 56:17:1302003 — обозначение кадастрового квартала
- 17 — характерная точка публичного сервитута
- граница охранный зоны
- 56:17:1302003-152 — обозначение кадастрового участка

Александровский муниципальный район — обозначение муниципального района  
Педрово-Покровская — обозначение сельсовета

Дата 27 апреля 2020 г.

Место для оттиска печати (при наличии) лица, составившего описание, местоположения границ объекта



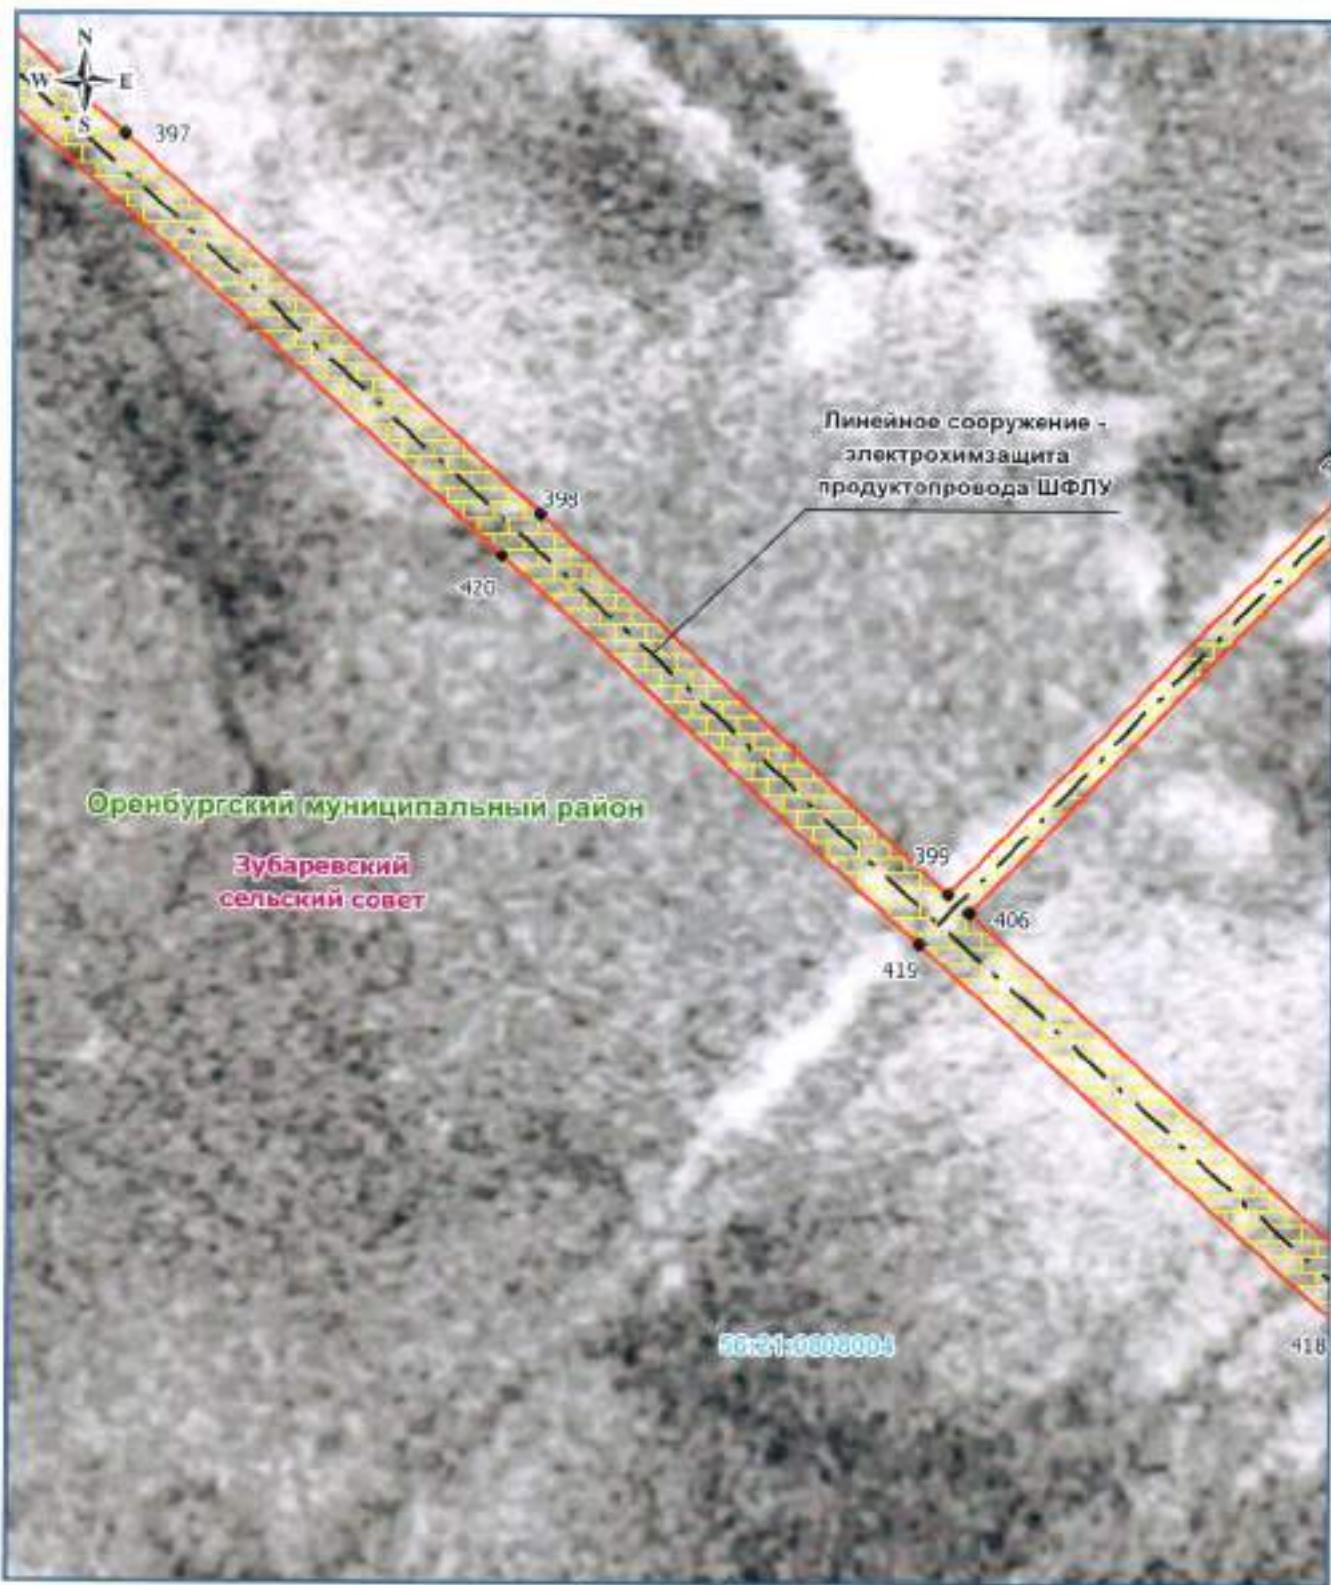

Масштаб 1: 500

## Используемые условные знаки и обозначения:


- граница кадастрового квартала
  - граница публичного сервитута
  - · — — электрохимзащита продуктопровода
  - обозначение границы земельного участка
  - граница сельского поселения (населенного пункта)
  - граница муниципального района
- 56:17:1307003 — обозначение кадастрового квартала  
● 17 — характеристика точки публичного сервитута  
56:17:1307003:152 — граница охранной зоны  
56:17:1307003:152 — обозначение кадастрового номера земельного участка

Александровский муниципальный район — обозначение муниципального района  
Пильнинский — обозначение сельсовета

Дата 27 апреля 2020 г.

Место для оттиска печати (при наличии) лица, составившего описание местоположения границ объекта



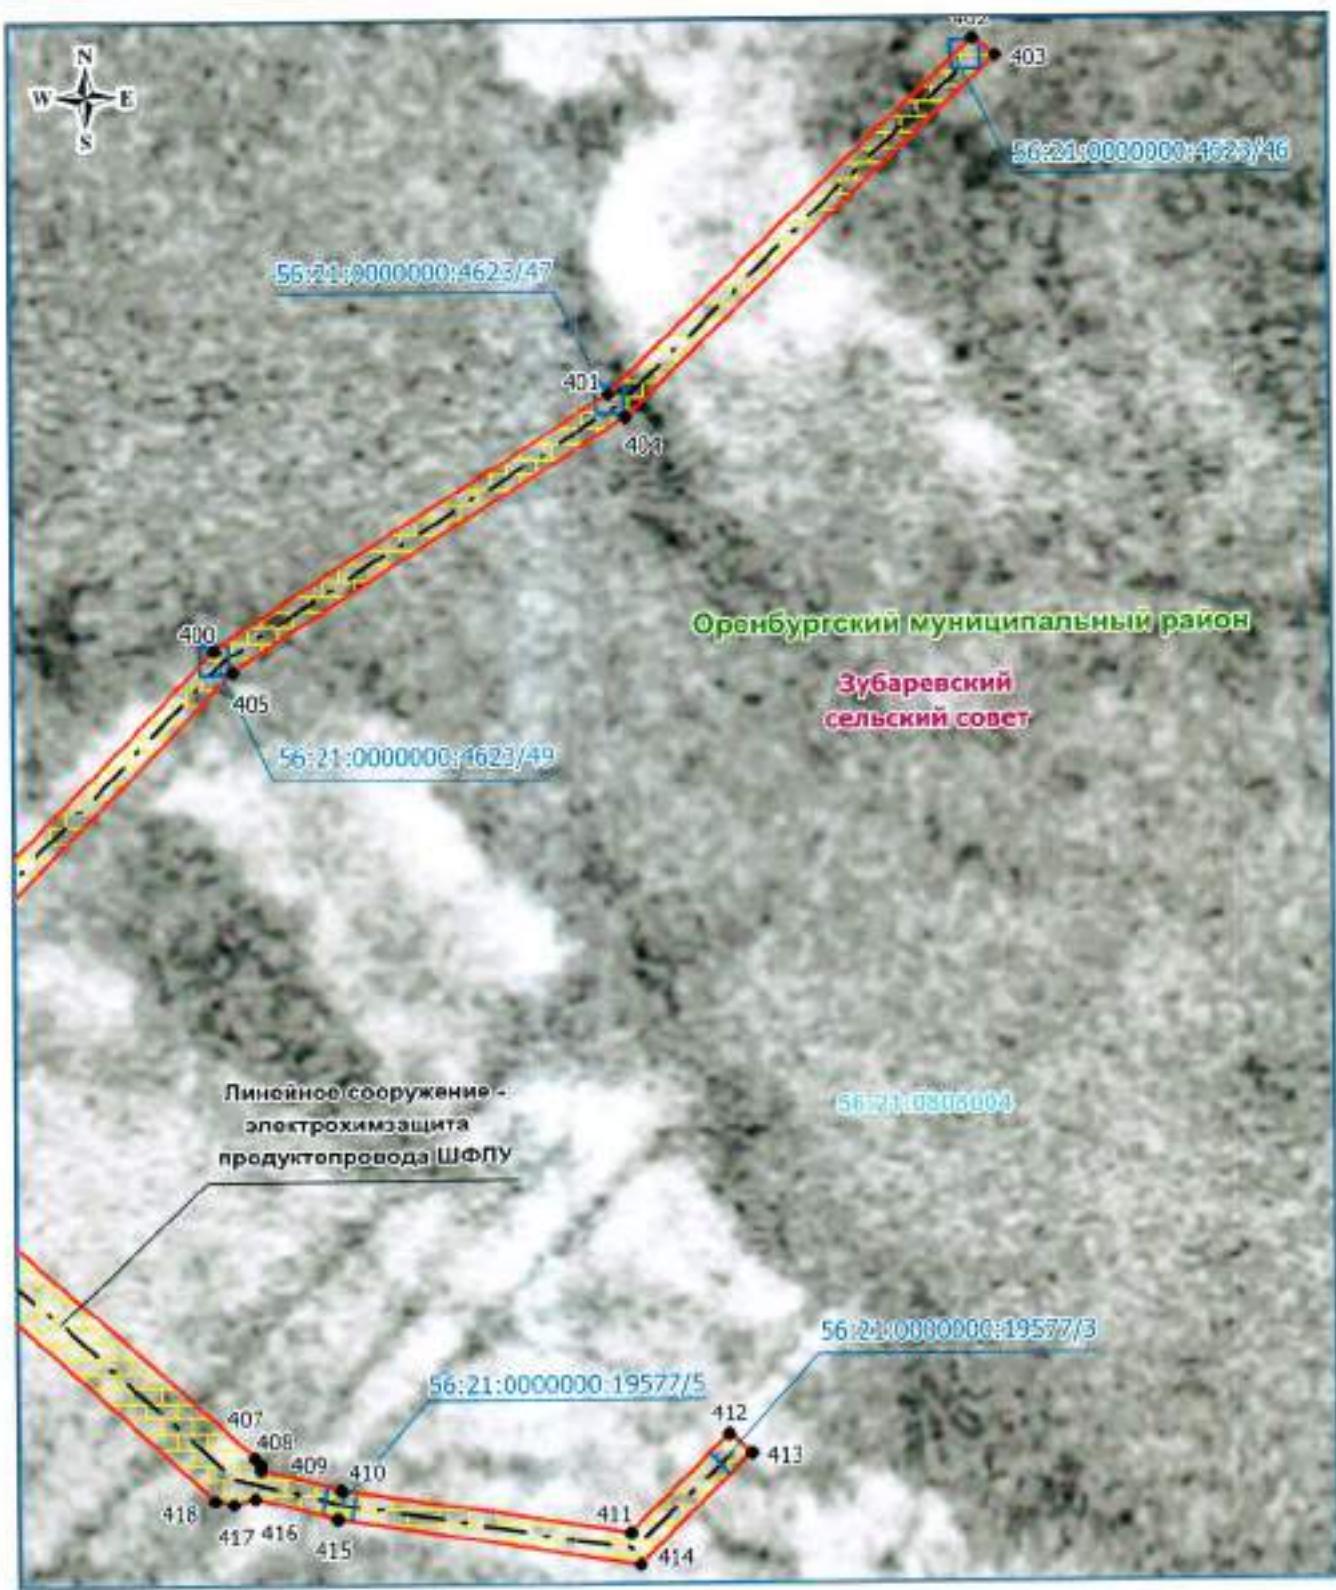

Масштаб 1: 500

## Используемые условные знаки и обозначения:


- граница кадастрового квартала
- граница публичного сервитута
- электрохимзащита продуктопровода
- обозначение границы земельного участка
- границы сельского поселения (населенного пункта)
- граница муниципального района
- 56:17:1302003 — обозначение кадастрового квартала
- 17 — характеристика точки публичного сервитута
- граница охранной зоны
- 56:17:1302003:152 — обозначение кадастрового номера земельного участка

Александровский муниципальный район — обозначение муниципального района  
Подгоренско-Покровский — обозначение сельсовета.

Дата 27 апреля 2020 г.



Место для оттиска печати (при наличии) лица, составившего описание местоположения границ объекта

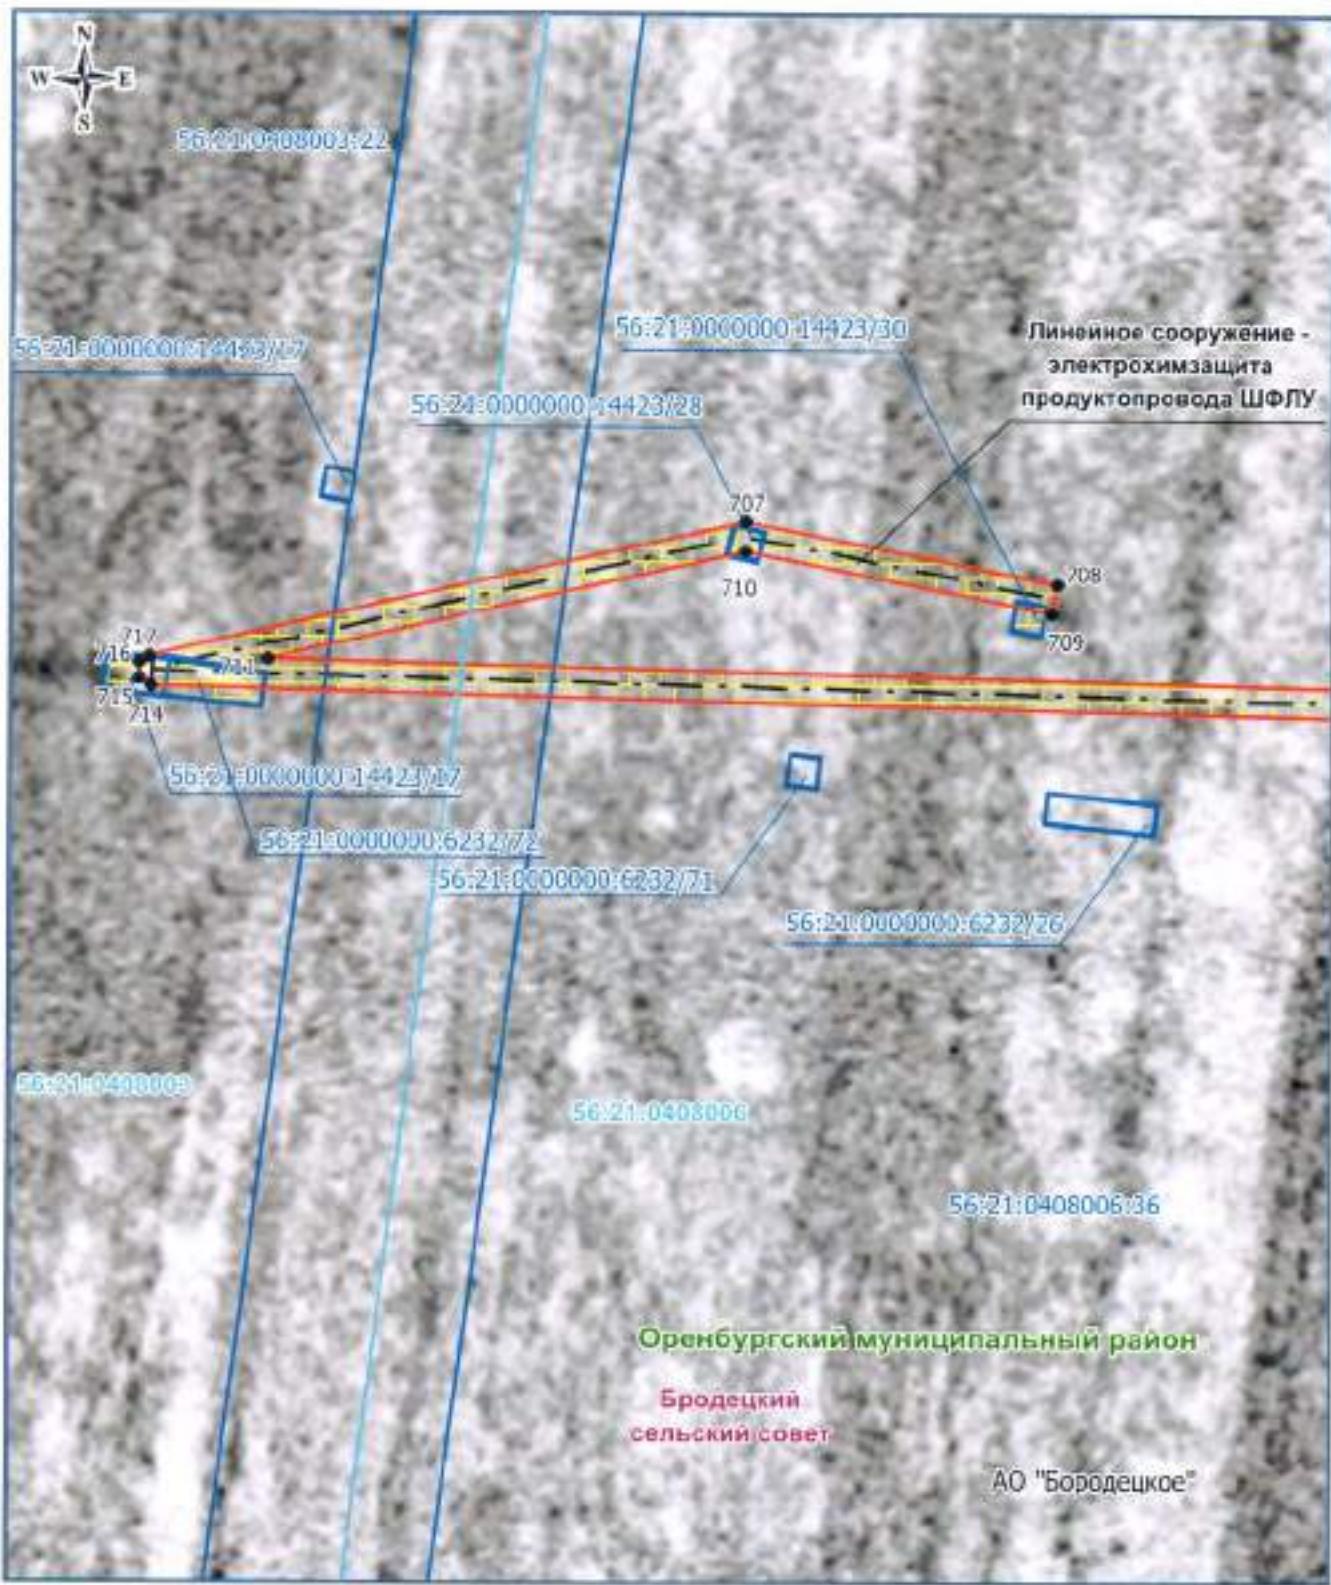

Масштаб 1: 500

## Используемые условные знаки и обозначения:


- граница кадастрового квартала
- обозначение кадастрового квартала
- граница публичного сервитута
- характеристика точка публичного сервитута
- электрохимзащита продуктопроводов
- граница охранной зоны
- обозначение границы земельного участка
- обозначение кадастрового номера земельного участка
- граница сельского поселения (наименование пункта)
- граница муниципального района
- обозначение муниципального района
- граница муниципального района — обозначение муниципального района
- обозначение сельсовета

Александровский муниципальный район — обозначение муниципального района  
Полиграф-Бокровский — обозначение сельсовета

Дата 27 апреля 2020 г.

Место для отписки печати (при наличии) лица, составившего описание и наложение границ объекта



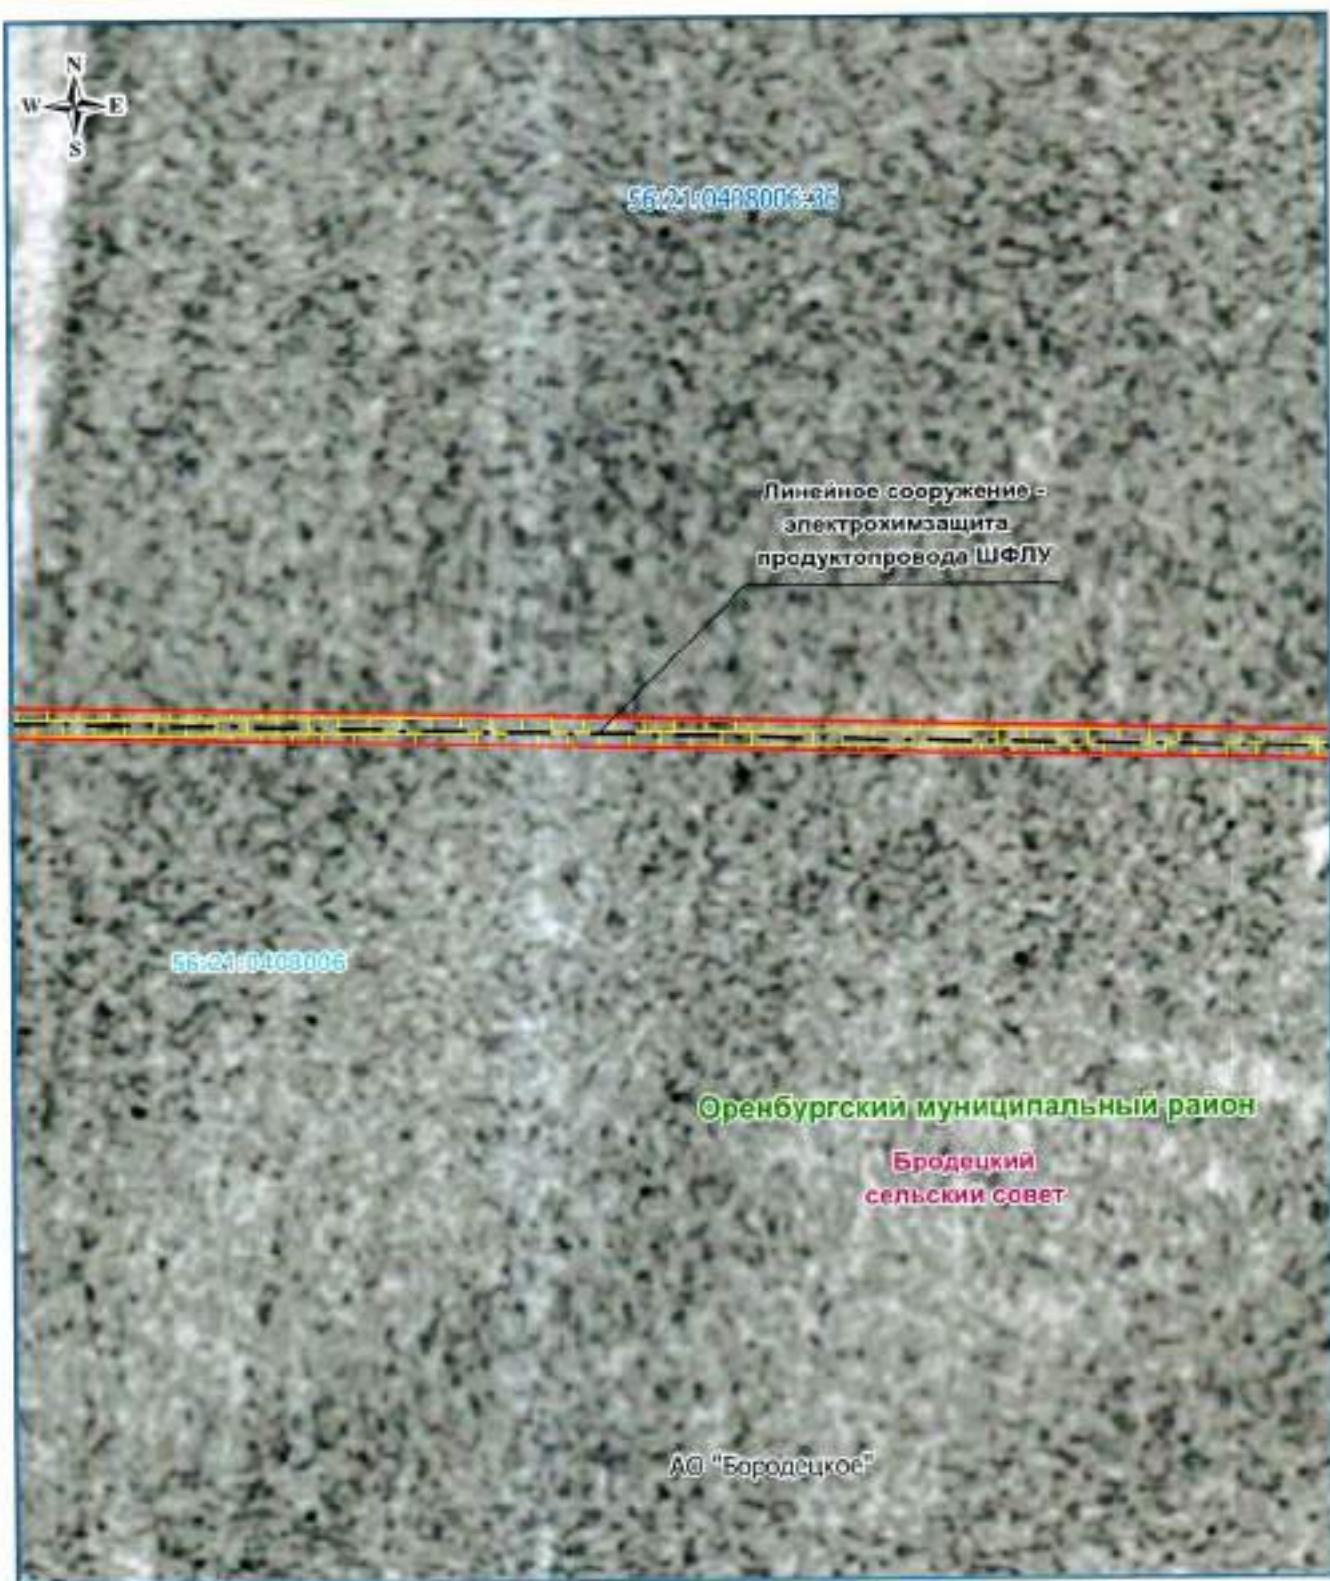

Масштаб 1: 500

## Используемые условные знаки и обозначения:

- граница кадастрового квартала
- граница публичного сервитута
- электроизоляция продуктопровода
- обозначение границы земельного участка
- граница сельского поселения (административного пункта)
- граница муниципального района
- 56-17-1301003 — обозначение кадастрового квартала
- 17 — характерная точка публичного сервитута
- 56-17-1302003:152 — граница охранной зоны
- 56-17-1302003:152 — обозначение границы земельного участка

Александровский муниципальный район — обозначение муниципального района  
Подгорене-Покровский — обозначение сельсовета


Дата 27 апреля 2020 г.

Ноздрина  
Виктория  
Андреевна

Ноздрина В. А.

Место для оттиска печати (при наличии) лица, составившего описание, местоположения границ объекта



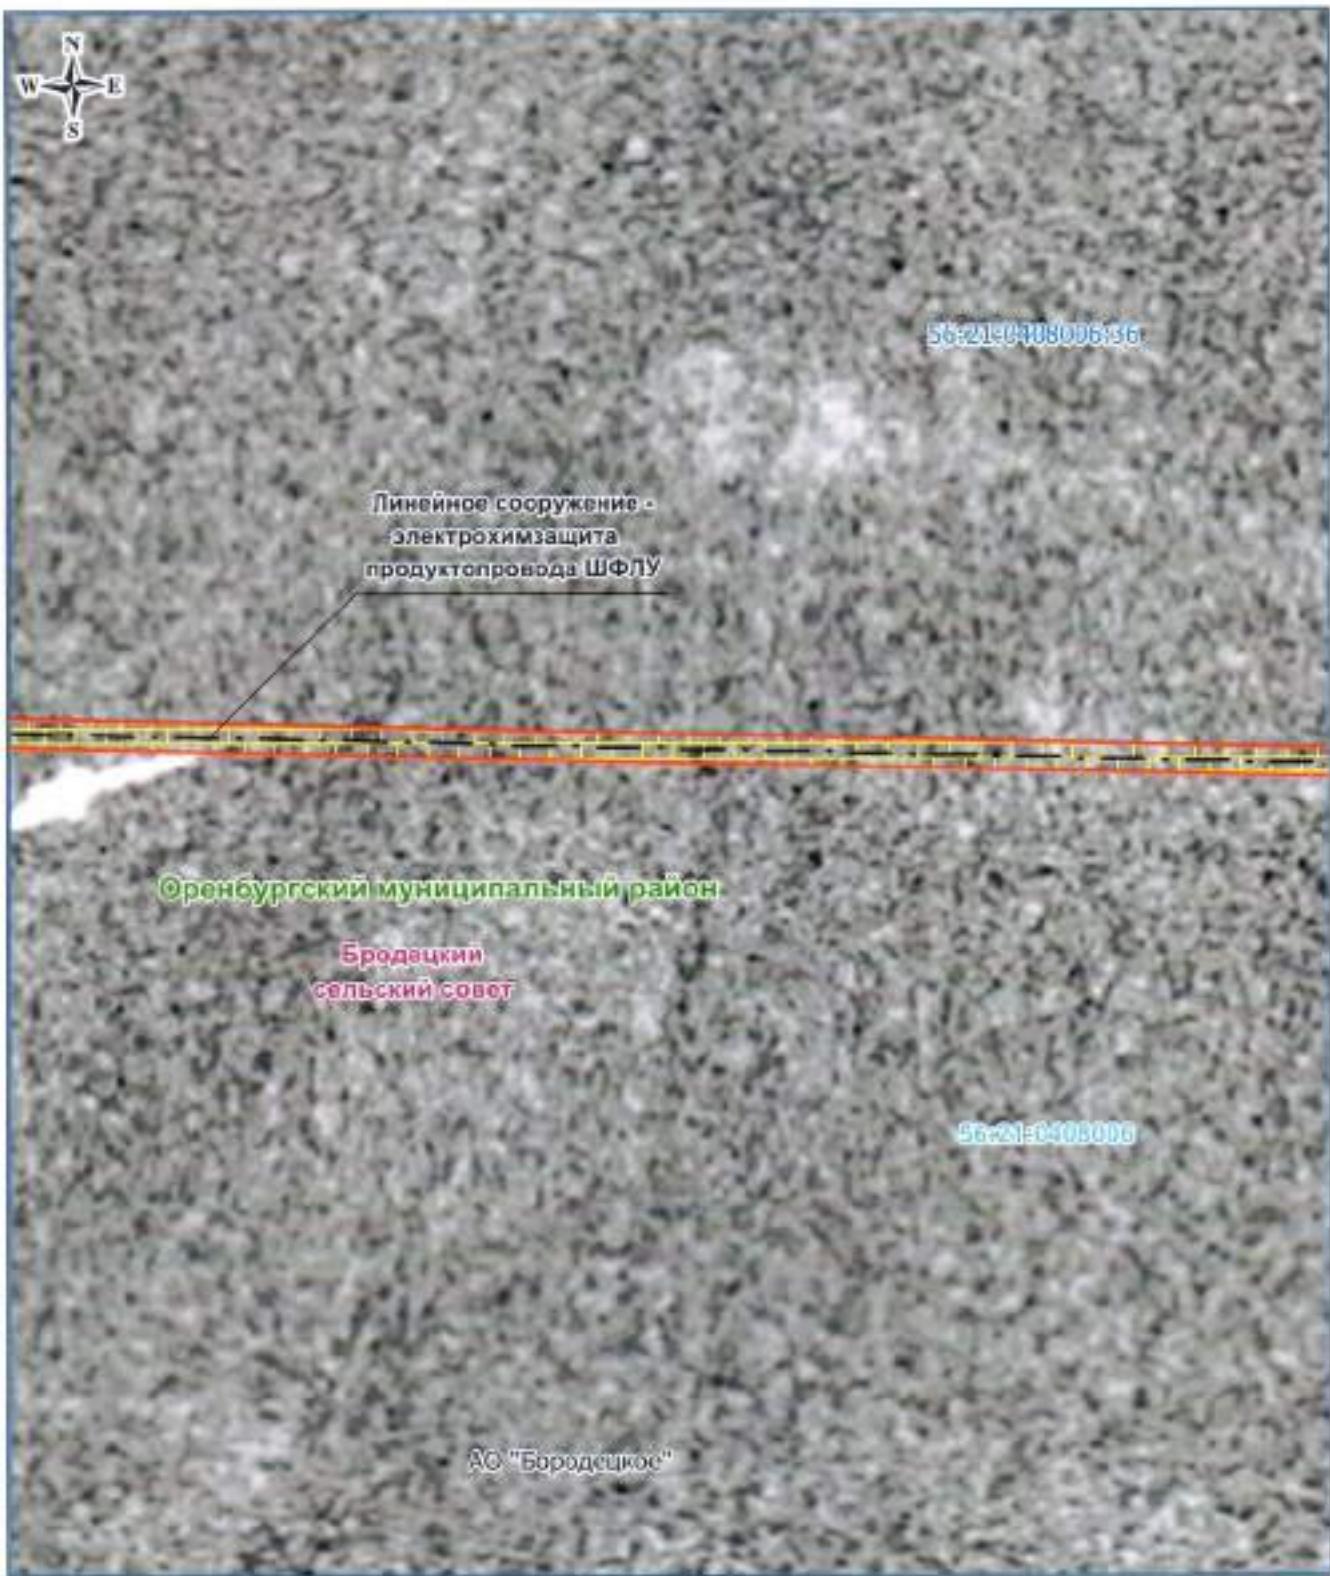

Масштаб 1: 500

## Используемые условные знаки и обозначения:

- граница кадастрового квартала
- границы публичного сервитута
- электрохимзащита продуктопровода
- обозначение границы земельного участка
- граница сельского поселения (населенного пункта)
- границы муниципального района
- 56:17:1302003 — обозначение кадастрового квартала
- 17 — характерная точка публичного сервитута
- граница охранной зоны
- 56:17:1302003:152 — обозначение кадастрового номера земельного участка


Александровский муниципальный район — обозначение муниципального района  
Погорелов-Покровский — обозначение сельсовета

Дата 27 апреля 2020

Место для оттиска печати (при наличии) лица, составившего описание и определившего расположение границ объекта



Назарина В. А.

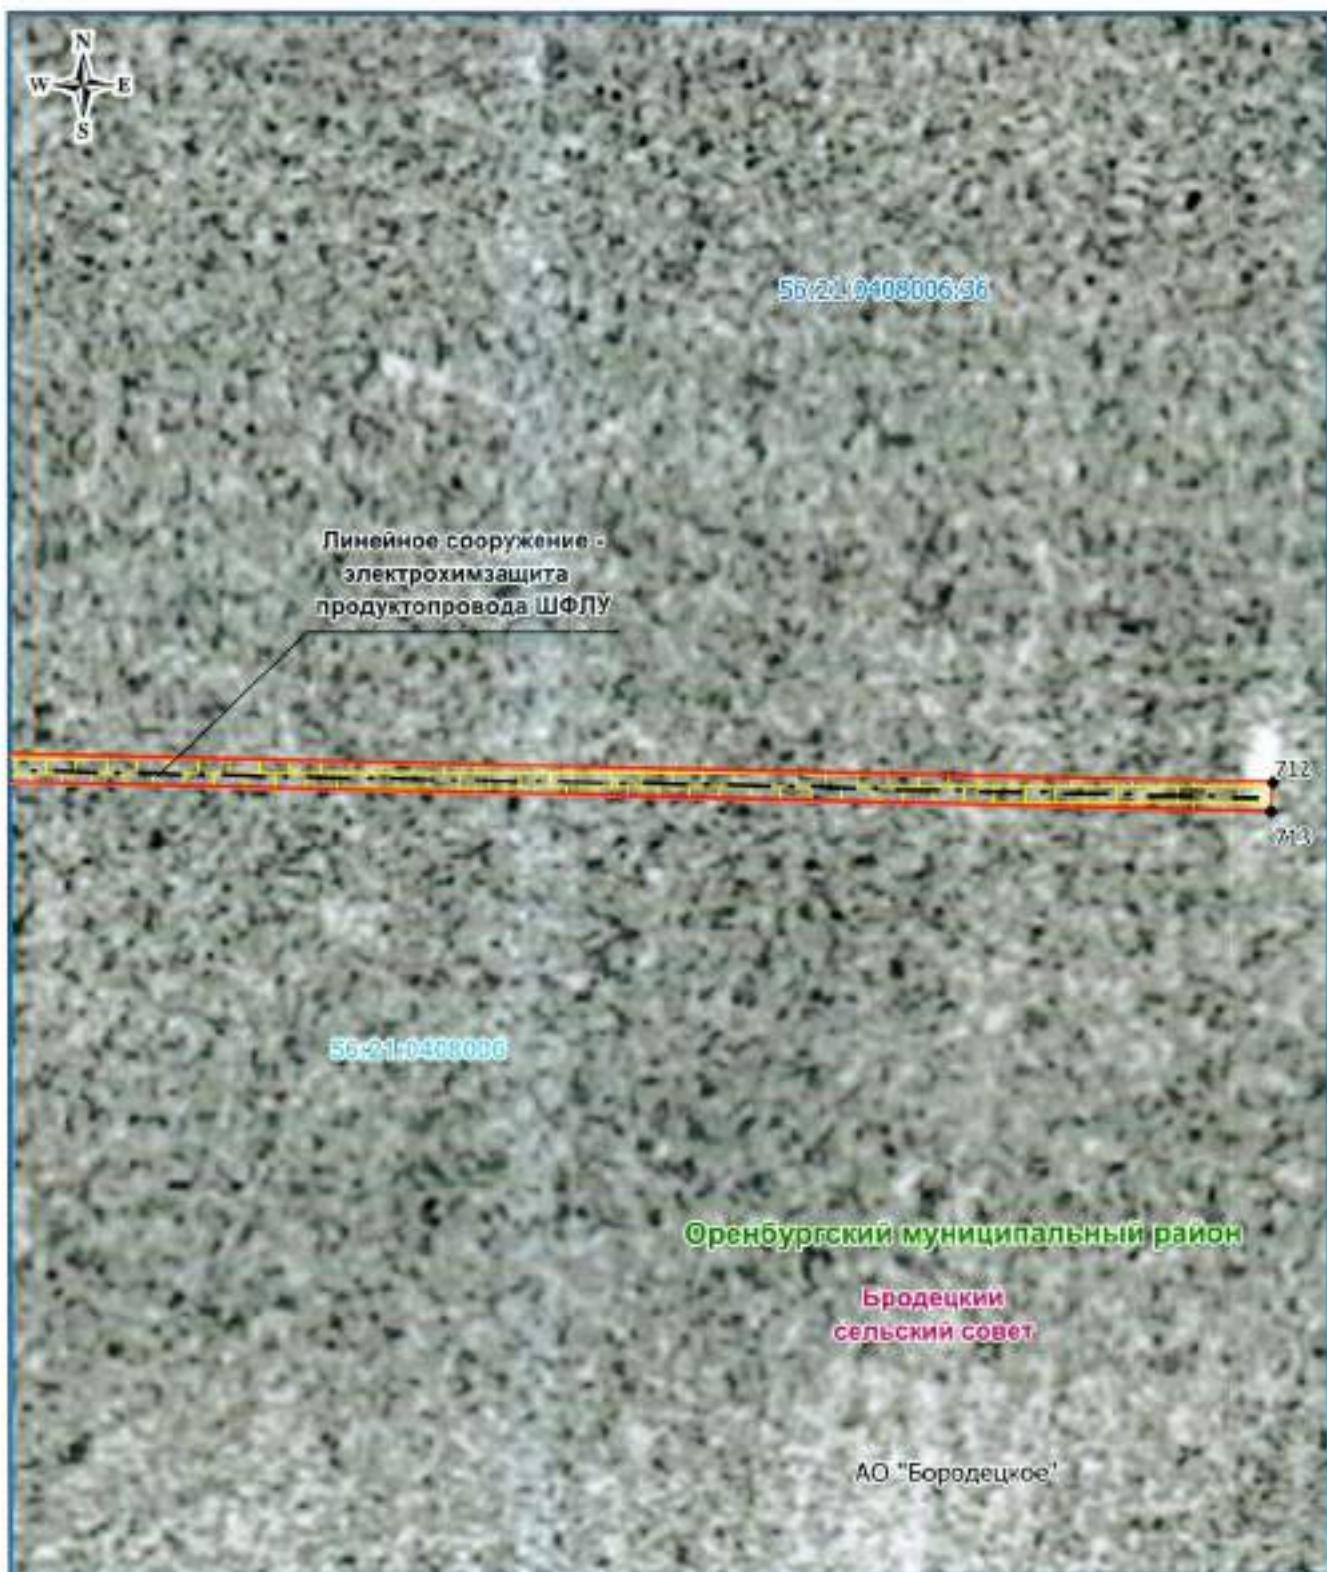

## Используемые условные знаки и обозначения:


- граница кадастрового квартала
  - граница публичного сервитута
  - электрохимзащита продуктопровода
  - обозначение границы земельного участка
  - граница сельского поселения (населенного пункта)
  - граница муниципального района
- 56°17'1308003:152 — обозначение кадастрового квартала
- 17 — характеристика точки публичного сервитута
- 56°17'1308003:152 — граница охранной зоны
- обозначение земельного участка

Александровский муниципальный район — обозначение муниципального района  
Покровский — обозначение сельсовета

Дата 27 апреля 2008 г. Иозорина В. А.

Место для оттиска печати (при наличии) лица, составившего описание местоположения границ объекта



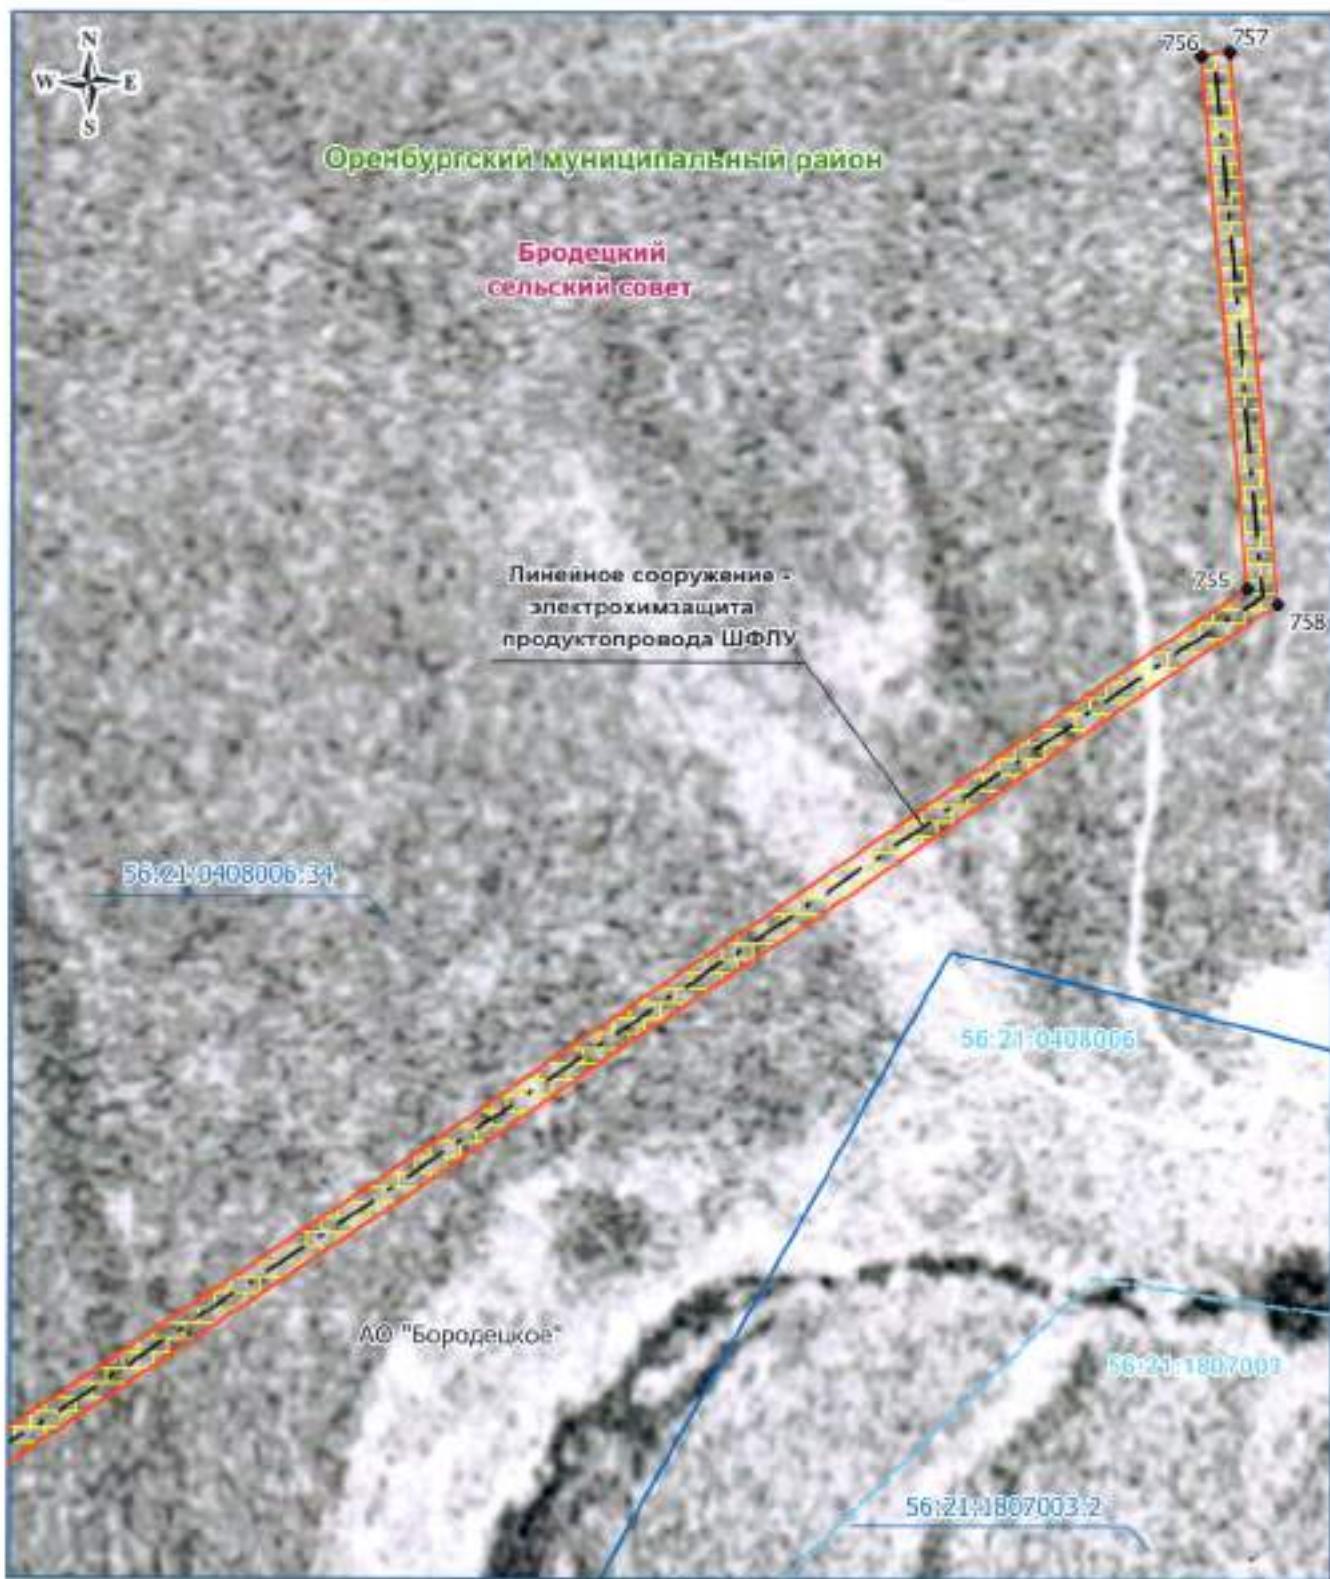

Масштаб 1: 500

## Используемые условные знаки и обозначения:

- граница кадастрового квартала
- обозначение кадастрового квартала
- граница публичного сервитута
- — характерная точка публичного сервитута
- земельные границы земельного участка
- граница сельского поселения (населенного пункта)
- обозначение номера земельного участка
- граница муниципального района
- обозначение муниципального района
- обозначение сельсовета

Александровский муниципальный район — обозначение муниципального района  
Пилоромы-Покровская — обозначение сельсовета

Дата: 27 апреля 2020

Место для оттиска печати (при наличии) лица, составившего описание местоположения границ объекта




Ноздринова Виктория Фёдоровна

Дата: 27.04.2020

Место для оттиска печати (при наличии) лица, составившего описание местоположения границ объекта

56-15-657

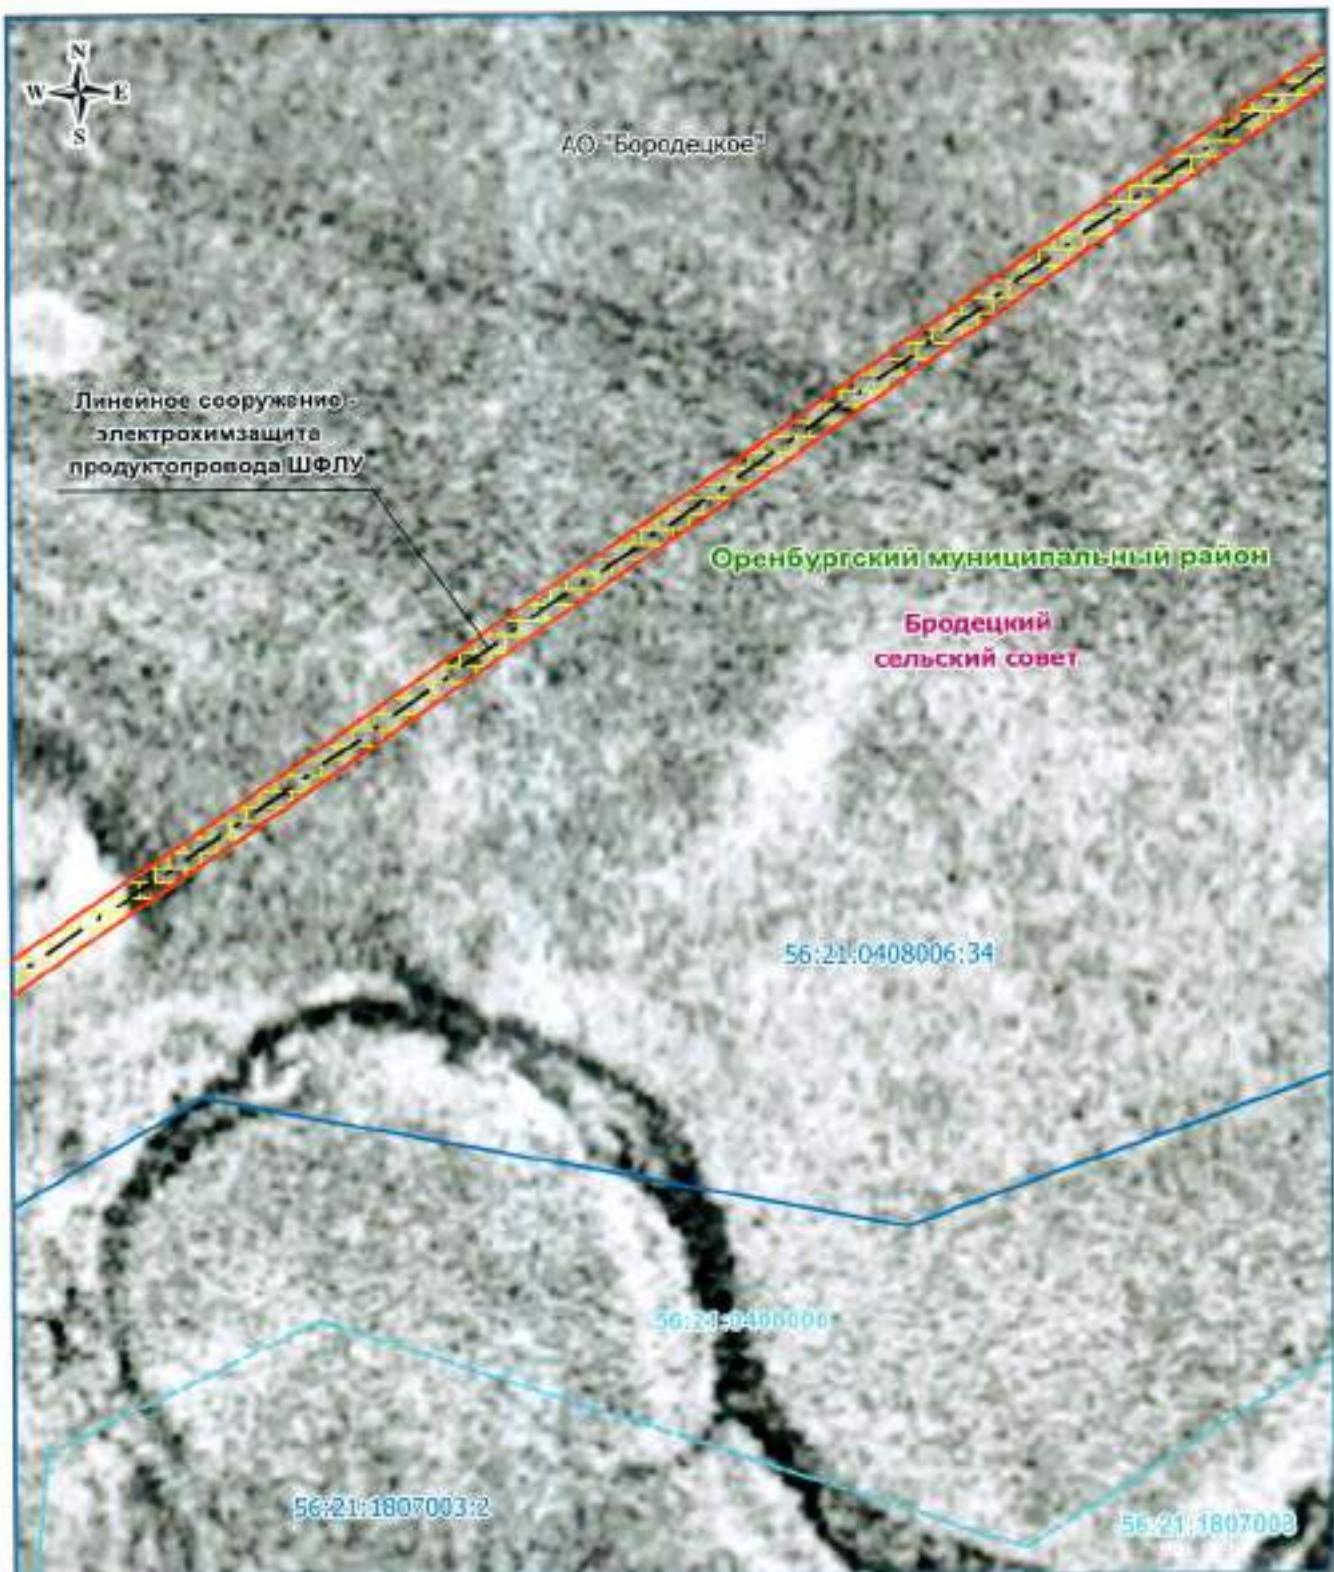

Масштаб 1: 500

## Используемые условные знаки и обозначения:

- граница кадастрового квартала
  - граница публичного сервитута
  - электрохимзащита продуктопровода
  - обозначение границы земельного участка
  - граница сельского поселения (населенного пункта)
  - граница муниципального района
- 56:17:1302003:352      • 17      56:17:1302003:353
- обозначение кадастрового квартала
  - характеристика точки публичного сервитута
  - граница земельного участка
  - обозначение кадастрового номера земельного участка


Александровский муниципальный район – обозначение муниципального района  
Недором-Покровская – обозначение сельсовета

Дата 27 апреля 2020 г.

Место для оттиска печати (при наличии) лица, составившего описание местоположения границ объекта



Ноздрина В. А.

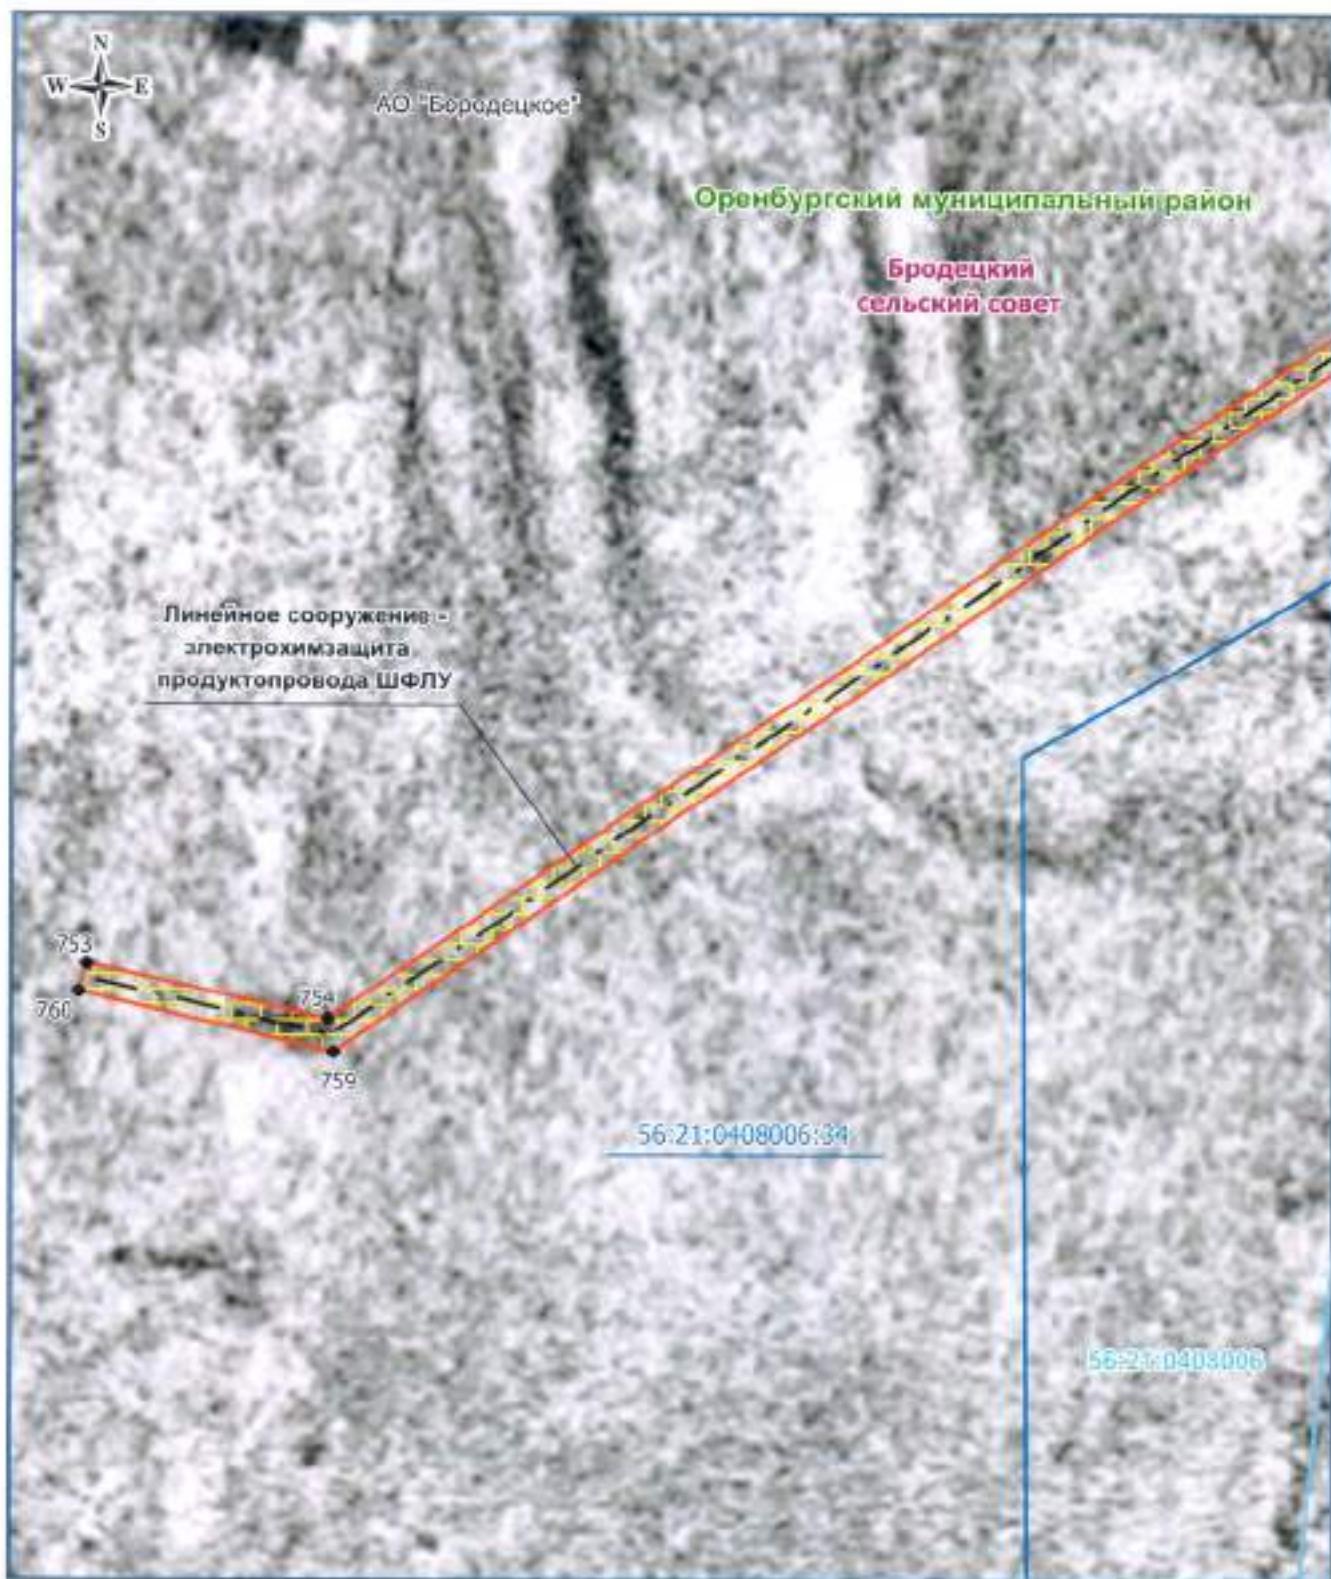

Масштаб 1: 500

## Используемые условные знаки и обозначения:


- — — — граница кадастрового квартала
  - — — граница публичного сервитута
  - — — — электрохимзащита продуктопровода
  - обозначение границы земельного участка
  - — граница сельского поселения (населенного пункта)
  - — граница муниципального района
- |  |                   |  |
|--|-------------------|--|
|  | • 17              | — обозначение кадастрового квартала                    |
|  | 56:17:1302003:152 | — характеристика точки публичного сервитута            |
|  |                   | — граница охранной зоны                                |
|  |                   | — обозначение кадастрового квартала земельного участка |

Александровский муниципальный район – обозначение муниципального района  
Бородецкий сельсовет – обозначение сельсовета

Дата 27 апреля 2020

Место для оттиска печати (при наличии) лица, составившего описание местоположения границ объекта



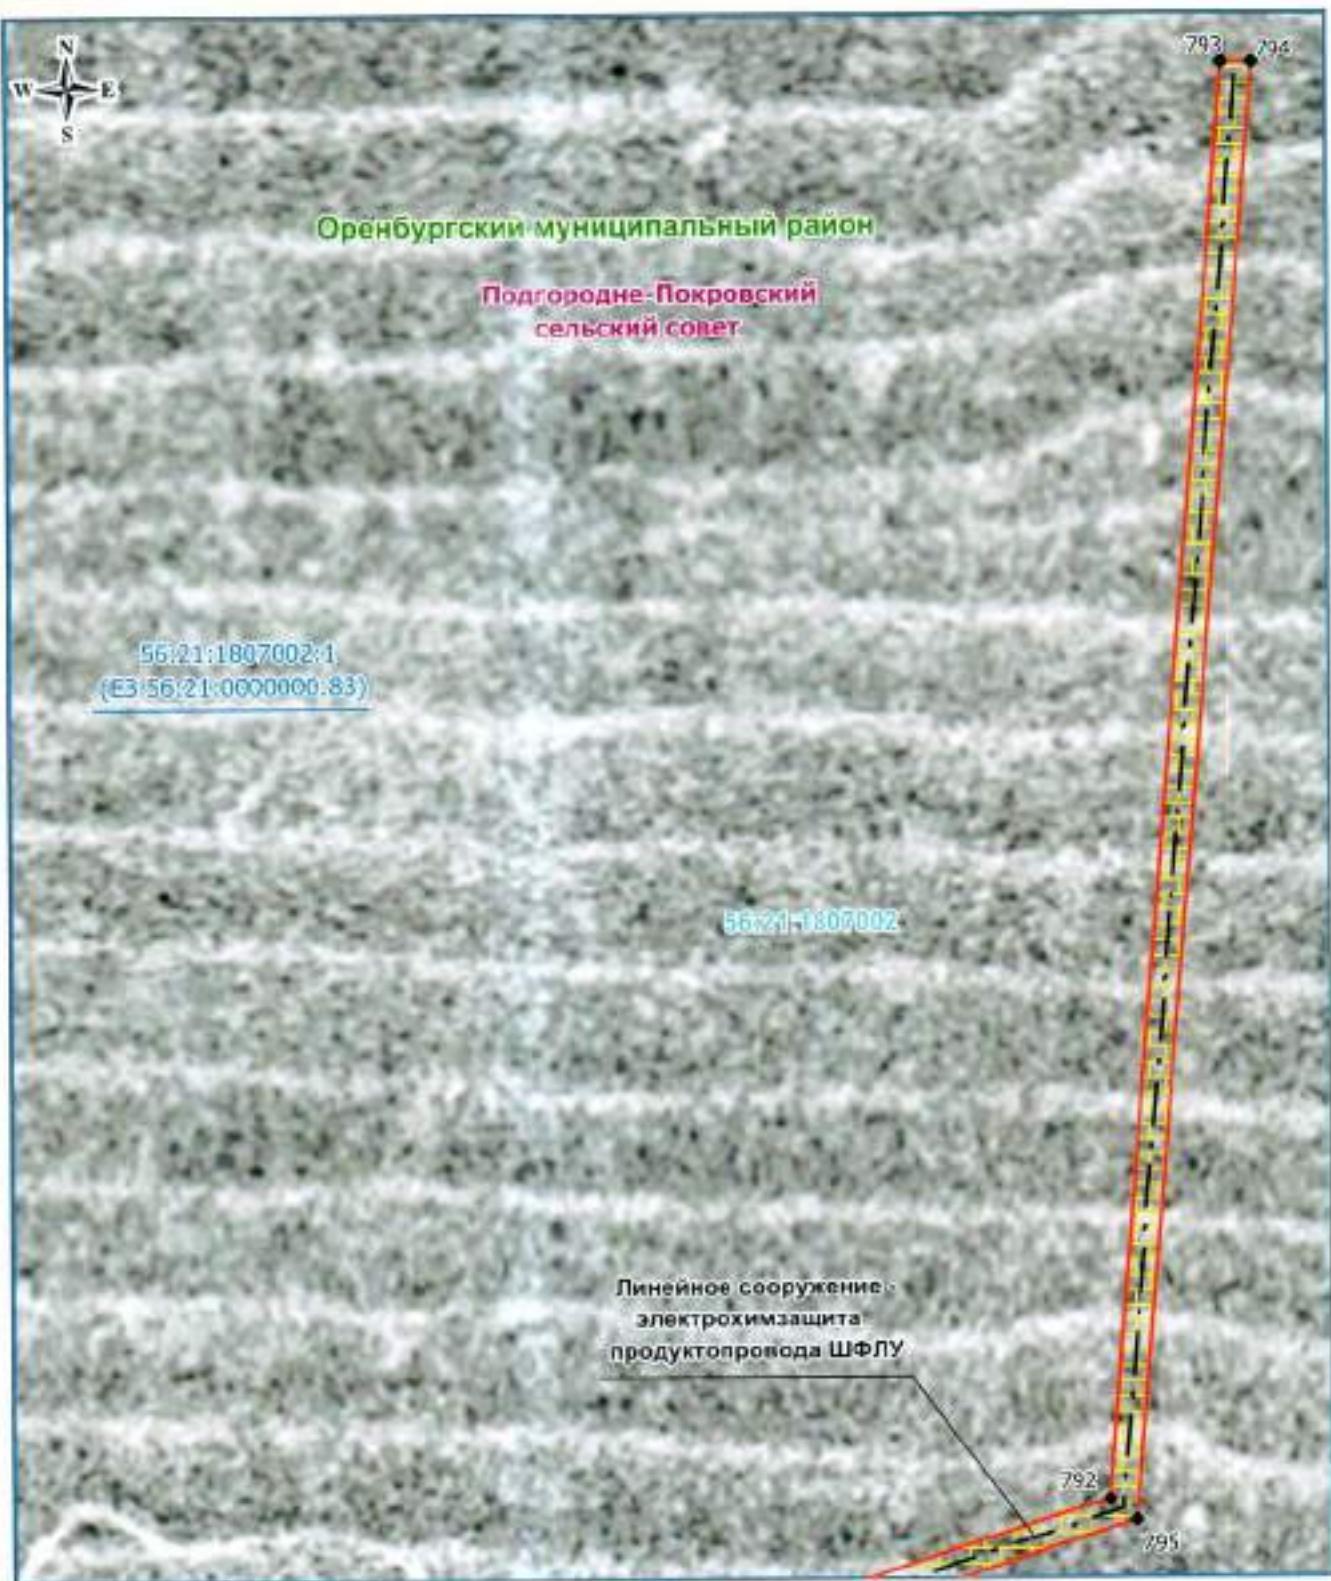

Масштаб 1:500

## Используемые условные знаки и обозначения:


- граница кадастрового квартала
  - граница публичного сервитута
  - электрохимзащита продуктопровода
  - обозначение границы земельного участка
  - граница сельского поселения (наименование пункта)
  - граница муниципального района
- 56°17'01.302'N, E3°56'21.0000000.83 — обозначение кадастрового квартала
- 17 — характерная точка публичного сервитута
- 56°17'13.02'N, E3°56'21.0000000.83 — обозначение кадастрового земельного участка

Александровский муниципальный район — обозначение муниципального района  
Подгородне-Покровский — обозначение сельсовета

Дата 27 апреля 2020 г.

Место для оттиска печати (при наличии) лица, составившего описание расположения границ объекта



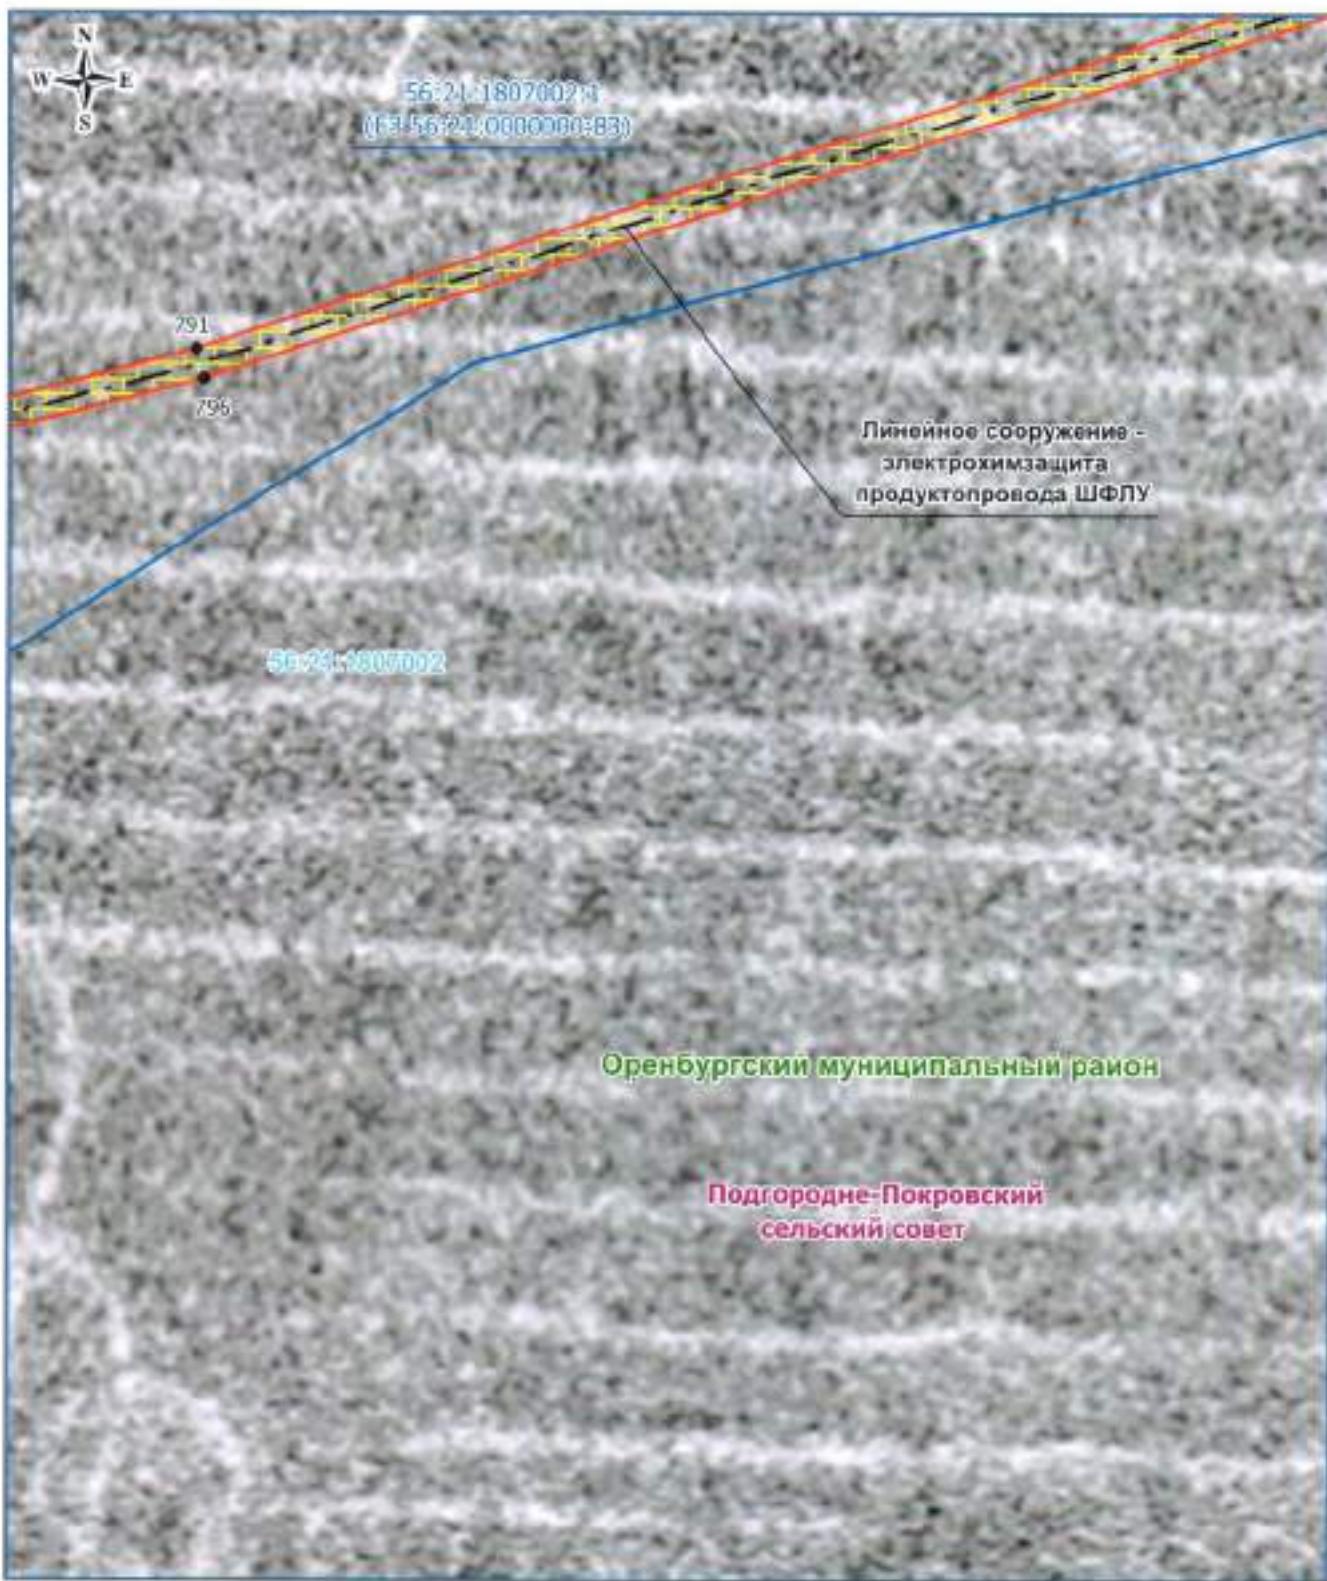

Масштаб 1: 500

## Используемые условные знаки и обозначения:

- граница кадастрового квартала
- обозначение кадастрового квартала
- граница публичного сервитута
- 17 — характерная точка публичного сервитута
- электрохимзащита продуктопровода
- граница охранной зоны
- обозначение границы земельного участка
- обозначение границы сельского поселения (населенного пункта)
- обозначение границы муниципального района


Александровский муниципальный район — обозначение муниципального района  
Подгородне-Покровский — обозначение сельсовета

Дата 27 апреля 2020 г.

Место для оттиска печати (при наличии) лица, составившего описание местоположения границ объекта



Ноздрина В. А.

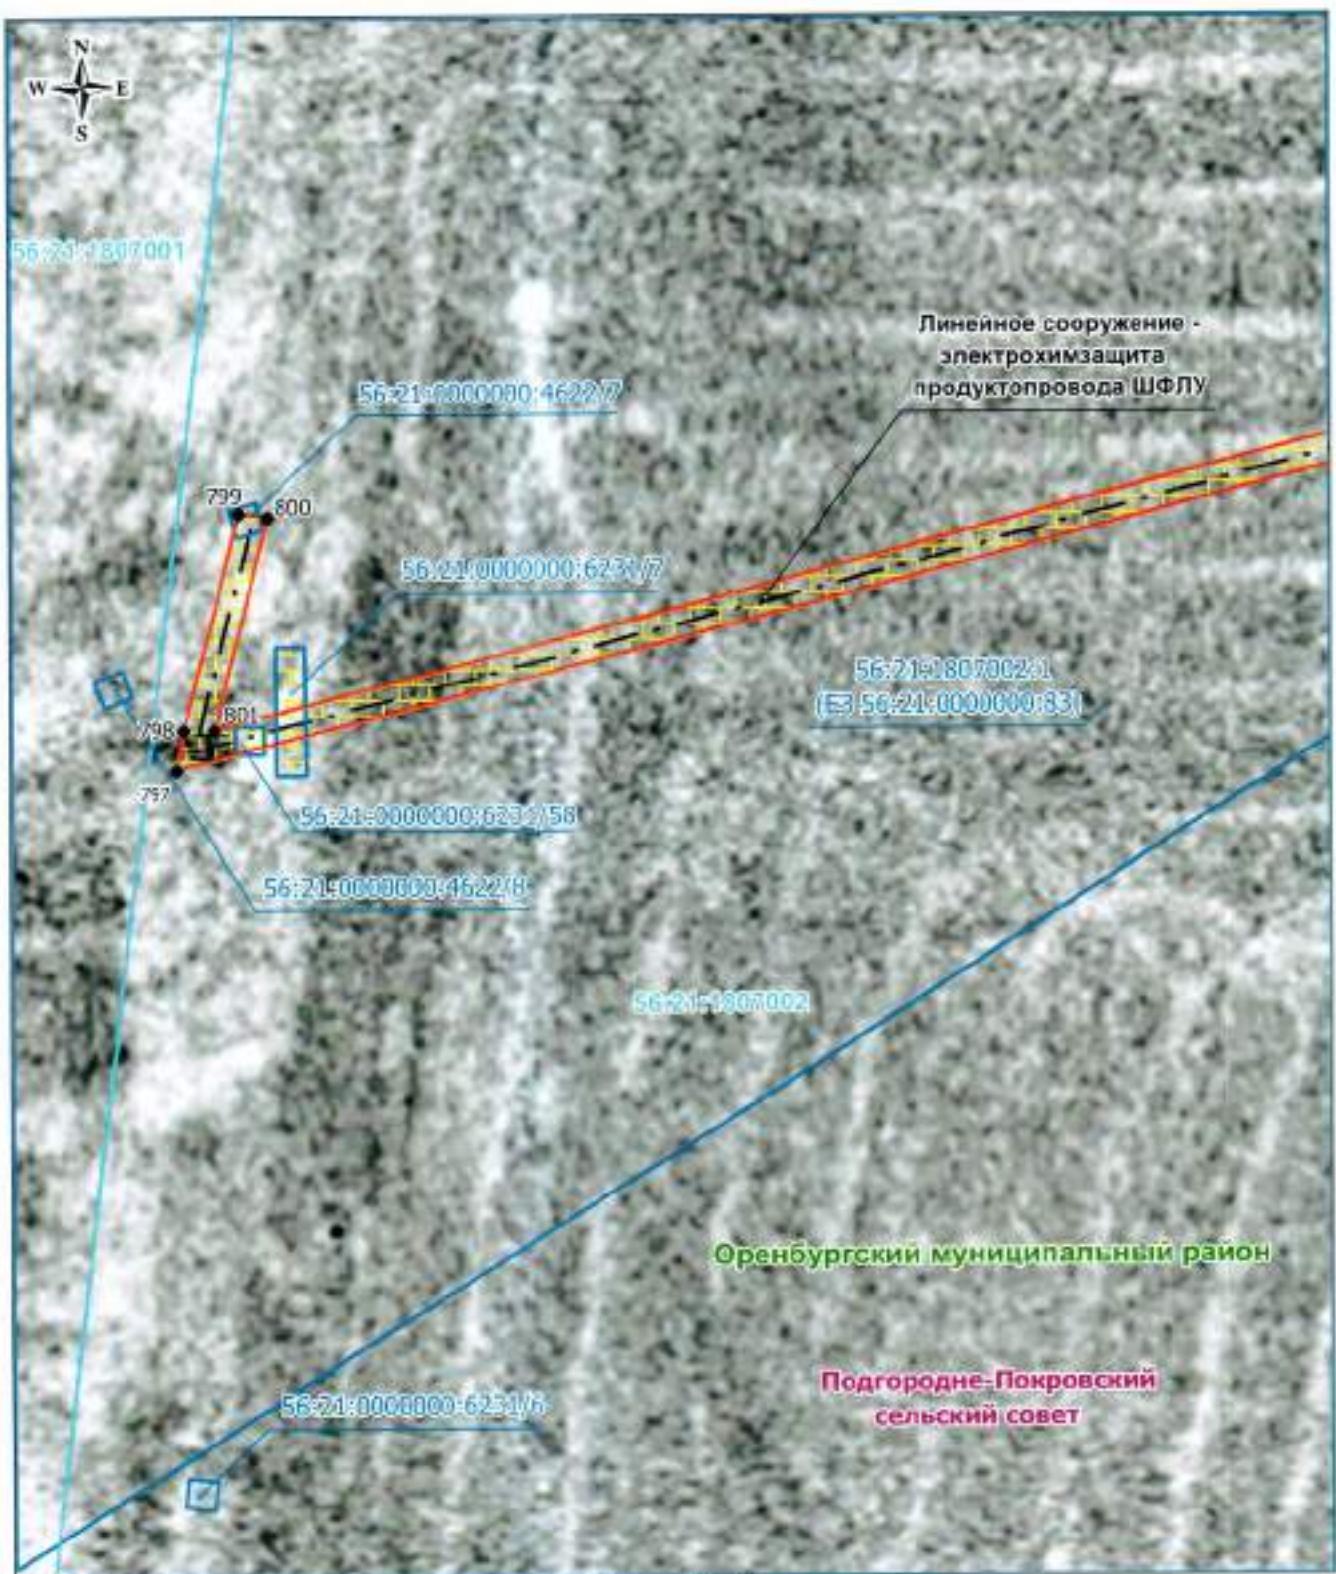

Масштаб 1: 500

### **Используемые условные знаки и обозначения:**


- |  |   |  |
|--|---|--|
| <ul style="list-style-type: none"> <li>— граница кадастрового квартала</li> <li>— граница публичного сервитута</li> <li>— электромагнитная продукция провода</li> <li>— обозначение границы земельного участка</li> <li>— граница сельского поселения (населенного пункта)</li> <li>— граница муниципального района</li> </ul> | <p><b>56:17:1302001</b></p> <p style="color: red;">• 17</p> <p><b>56:17:1302001:152</b></p> | <ul style="list-style-type: none"> <li>— обозначение кадастрового квартала</li> <li>— характерная точка публичного сервитута</li> <li>— граница охранной зоны</li> <li>— обозначение кадастрового номера земельного участка</li> </ul> |
|--|---|--|

**Александровский муниципальный район** – обозначение муниципального района  
**Нагорное-Покровское** – обозначение сельсовета

Дата 27 апреля 2020

Место для оттиска печати (при наличии) лица, составившего описание, **наименование** и **фамилия** объекта

## Ситуационный план

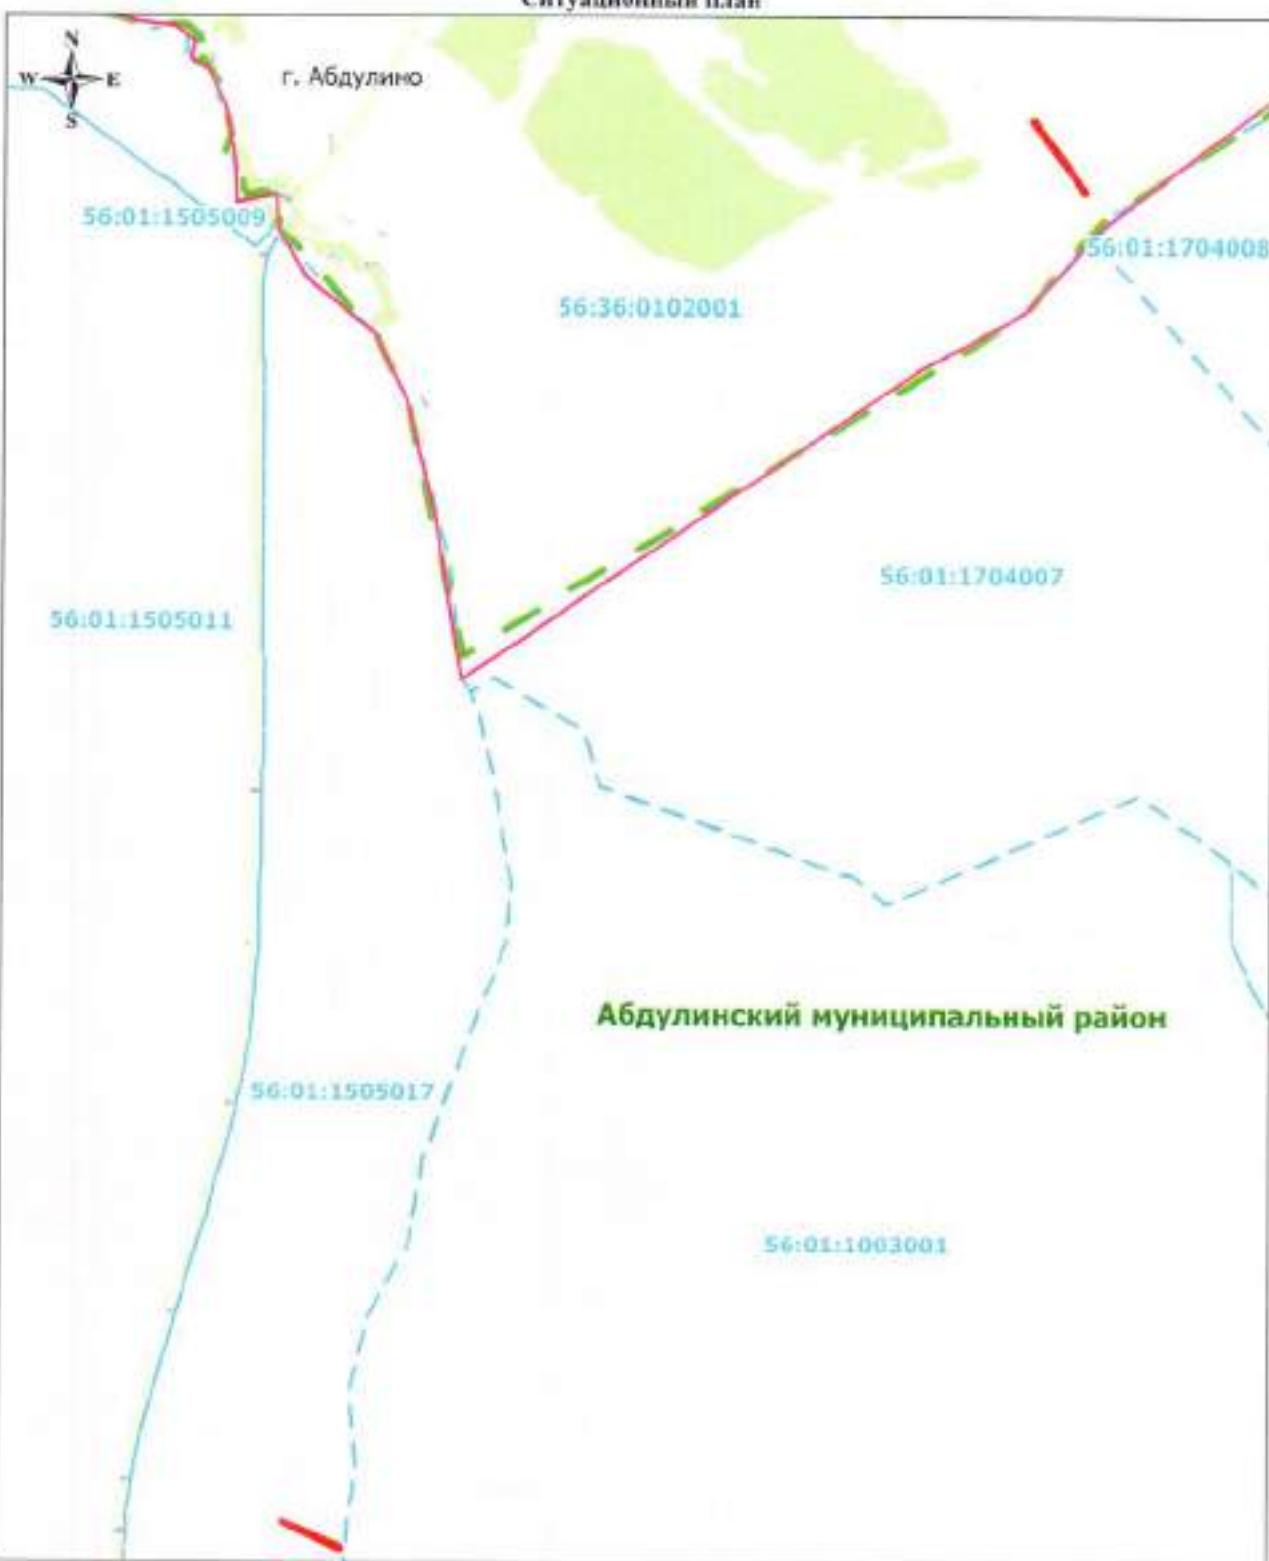

## Используемые условные знаки и обозначения:

- обозначение границы кадастрового квартала
- обозначение номера кадастрового квартала
- обозначение границы публичного сервитута
- обозначение границы сельского совета (населенного пункта)
- обозначение границы муниципального района

Александровский муниципальный район – обозначение муниципального района

Подгородне-Покровский – обозначение сельсовета.

Абдулино – обозначение населенного пункта

Дата 27 апреля 2020 г.

Низорина В. А.

Место для оттиска печати (при наличии) лица, составившего описание местоположения границ объекта

## Ситуационный план



## Используемые условные знаки и обозначения:

- обозначение границы кадастрового квартала
- 56:01:1002001 — обозначение номера кадастрового квартала
- обозначение границы публичного сервитута
- обозначение границы сельского совета (населенного пункта)
- обозначение границы муниципального района

Александровский муниципальный район — обозначение муниципального района

Подгородне-Покровский — обозначение сельсовета.

Абдулино — обозначение населенного пункта


Дата 27 апреля 2020 г.



Нозорина В. А.

Место для оттиска печати (при наличии) лица, составившего описание местоположения границ объекта

## Ситуационный план

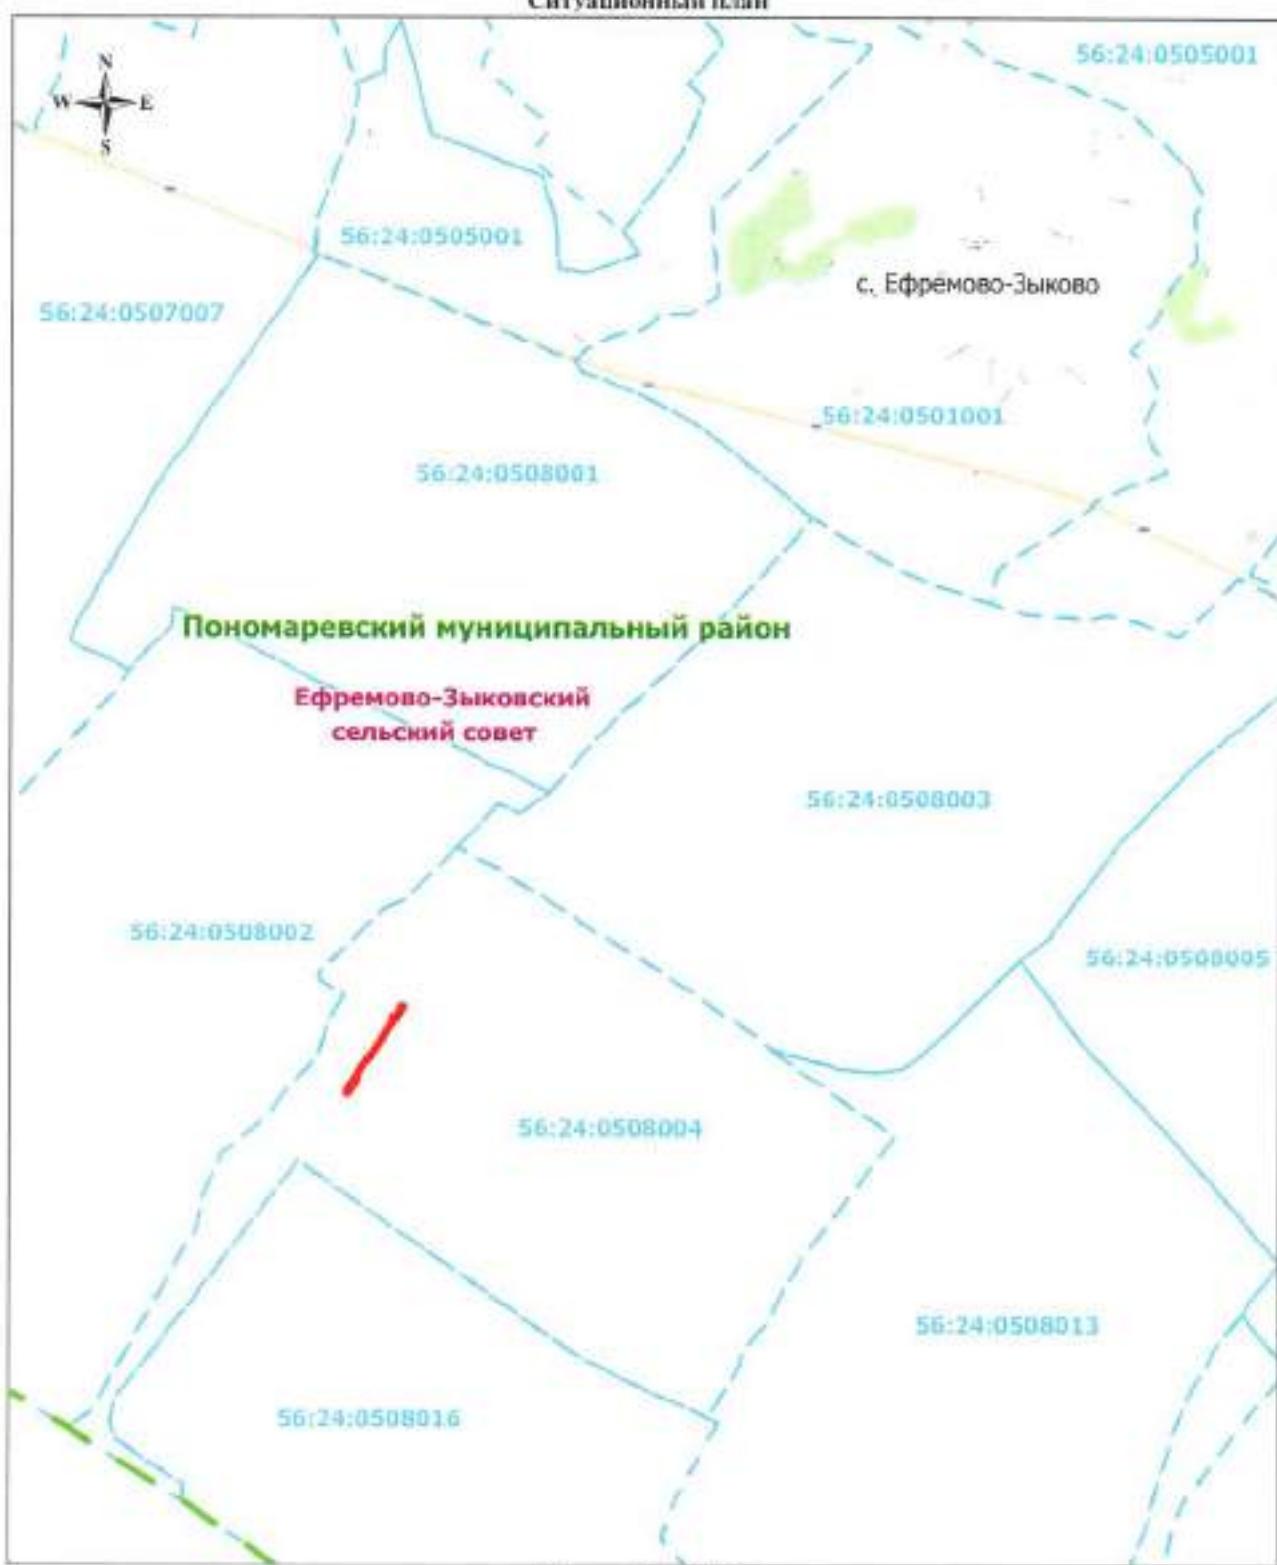

## Используемые условные знаки и обозначения:

- обозначение границы кадастрового квартала
- обозначение номера кадастрового квартала
- обозначение границы публичного сервитута
- обозначение границы сельского совета (населенного пункта)
- обозначение границы муниципального района

Александровский муниципальный район — обозначение муниципального района

Подгородне-Покровский — обозначение сельсовета


Абдулино — обозначение населенного пункта

Дата 27 апреля 2020 г.

Место для оттиска печати (при наличии) лица, составившего описание местоположения границ объекта



## Ситуационный план

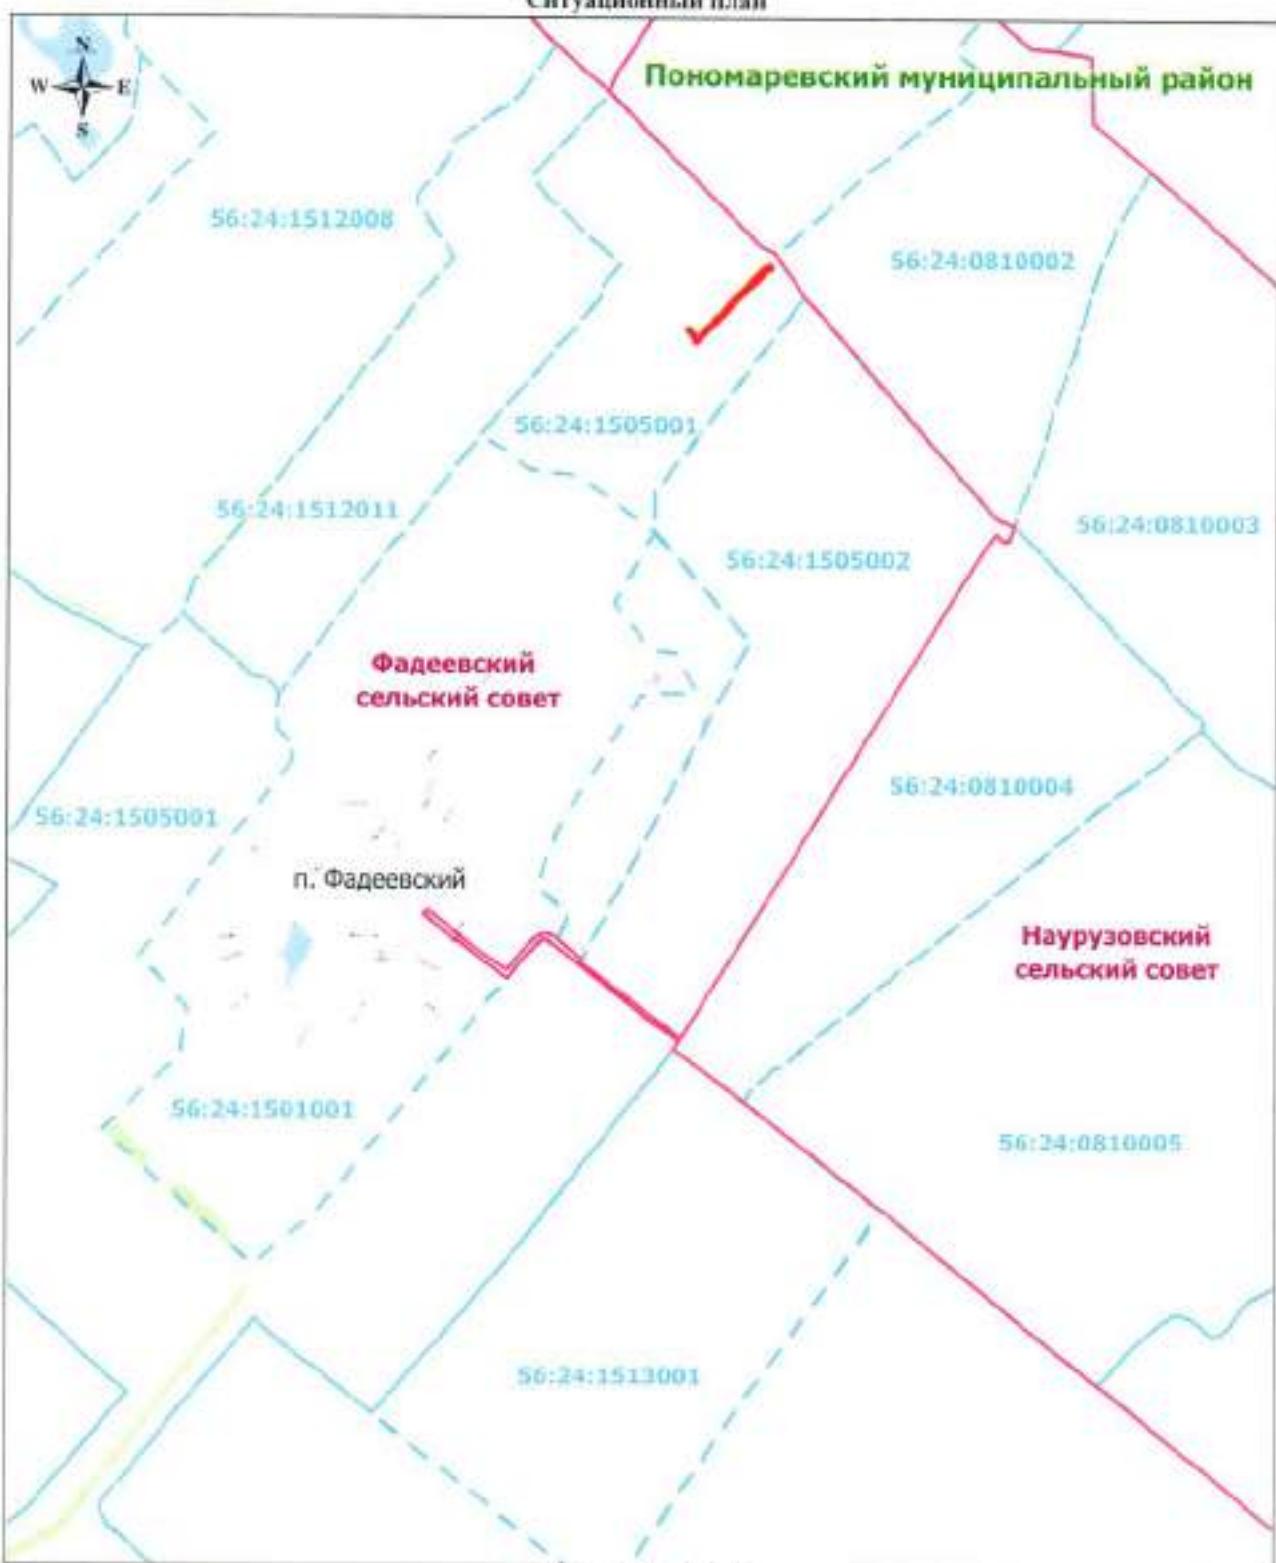

## Используемые условные знаки и обозначения:

- обозначение границы кадастрового квартала
- 56:24:1505003 — обозначение номера кадастрового квартала
- обозначение границы публичного сервитута
- обозначение границы сельского совета (населенного пункта)
- обозначение границы муниципального района

Александровский муниципальный район — обозначение муниципального района


Подгородне-Покровский — обозначение сельсовета

Абдулино — обозначение населенного пункта

Дата 27 апреля 2020 г.

Место для оттиска печати (при наличии) лица, составившего описание местоположения границ объекта

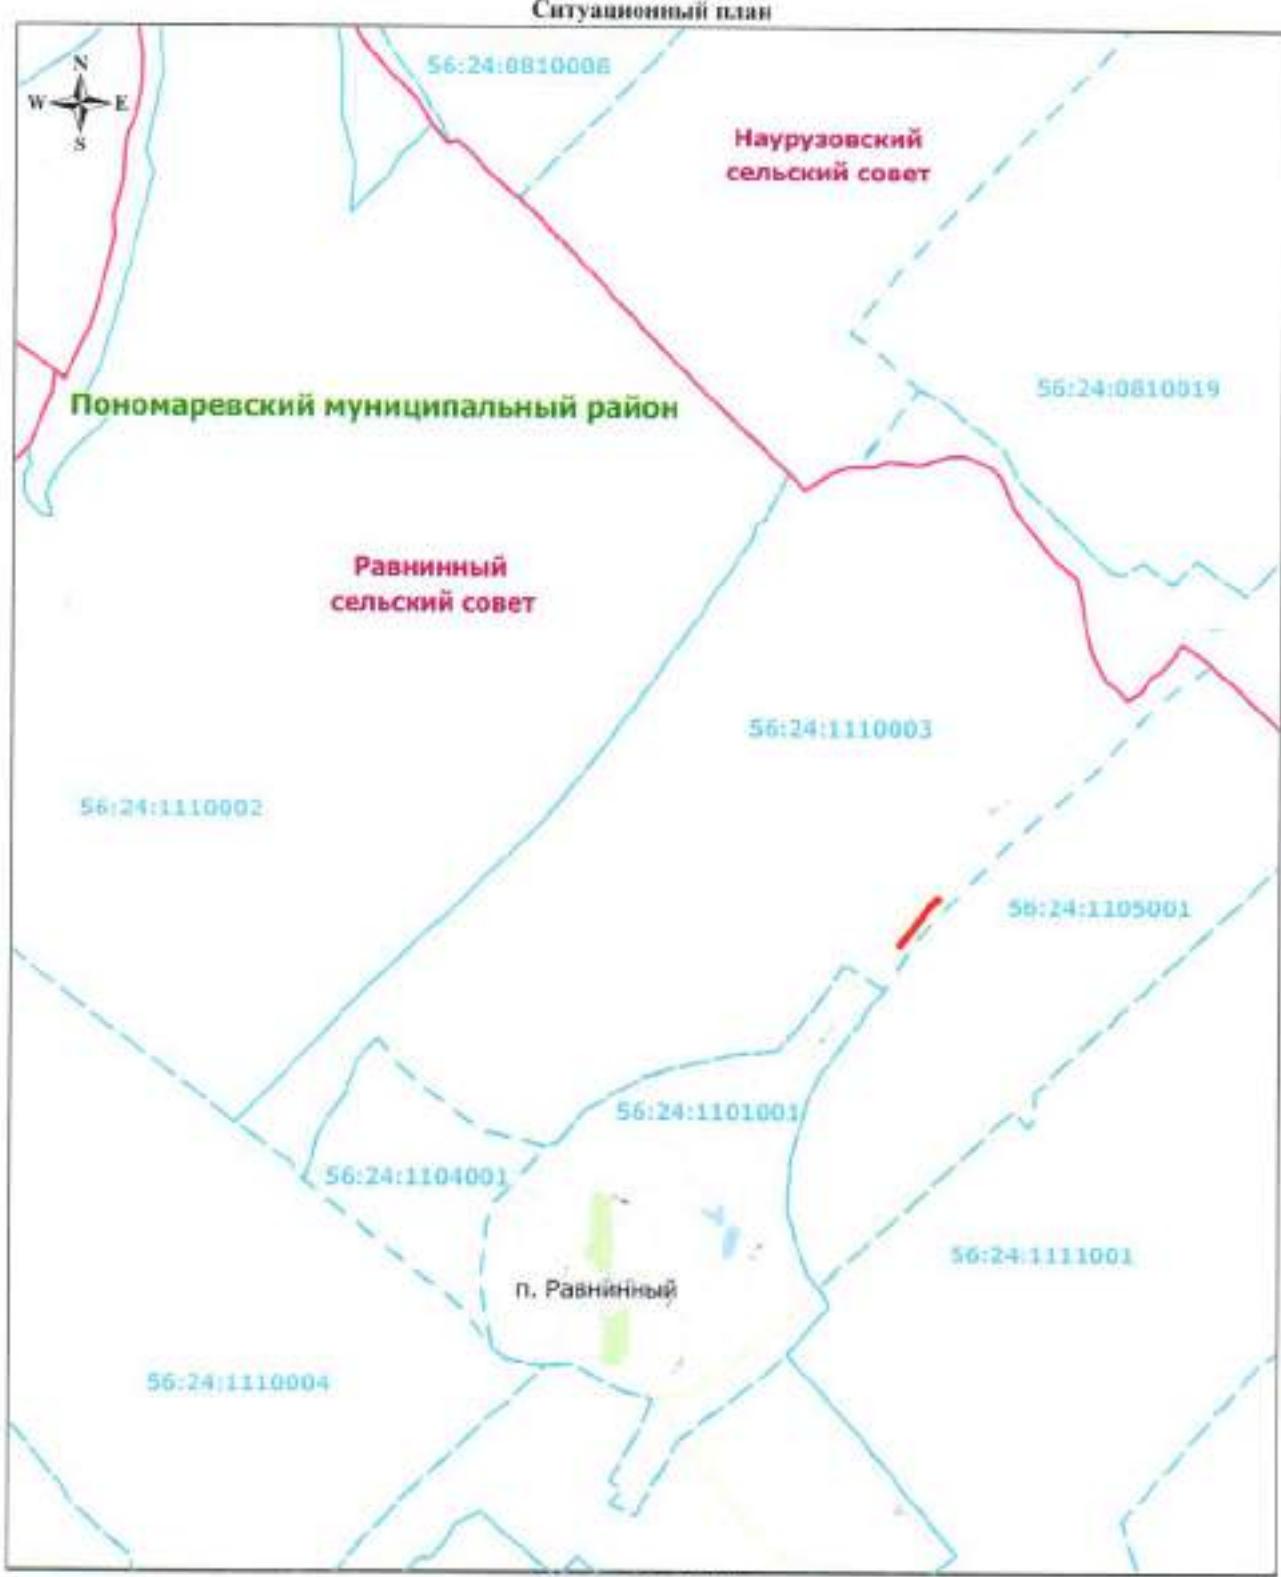

**Используемые условные знаки и обозначения:**


- обозначение границы кадастрового квартала
- 56:24:1102003 — обозначение номера кадастрового квартала
- обозначение границы публичного сервитута
- обозначение границы сельского совета (населенного пункта)
- обозначение границы муниципального района

**Александровский муниципальный район** — обозначение муниципального района**Подгородне-Покровский** — обозначение сельсовета**Абдулино** — обозначение населенного пункта

Дата: 27 апреля 2020 г.

Место для оттиска печати (при наличии) лица, составившего описание местоположения границ объекта

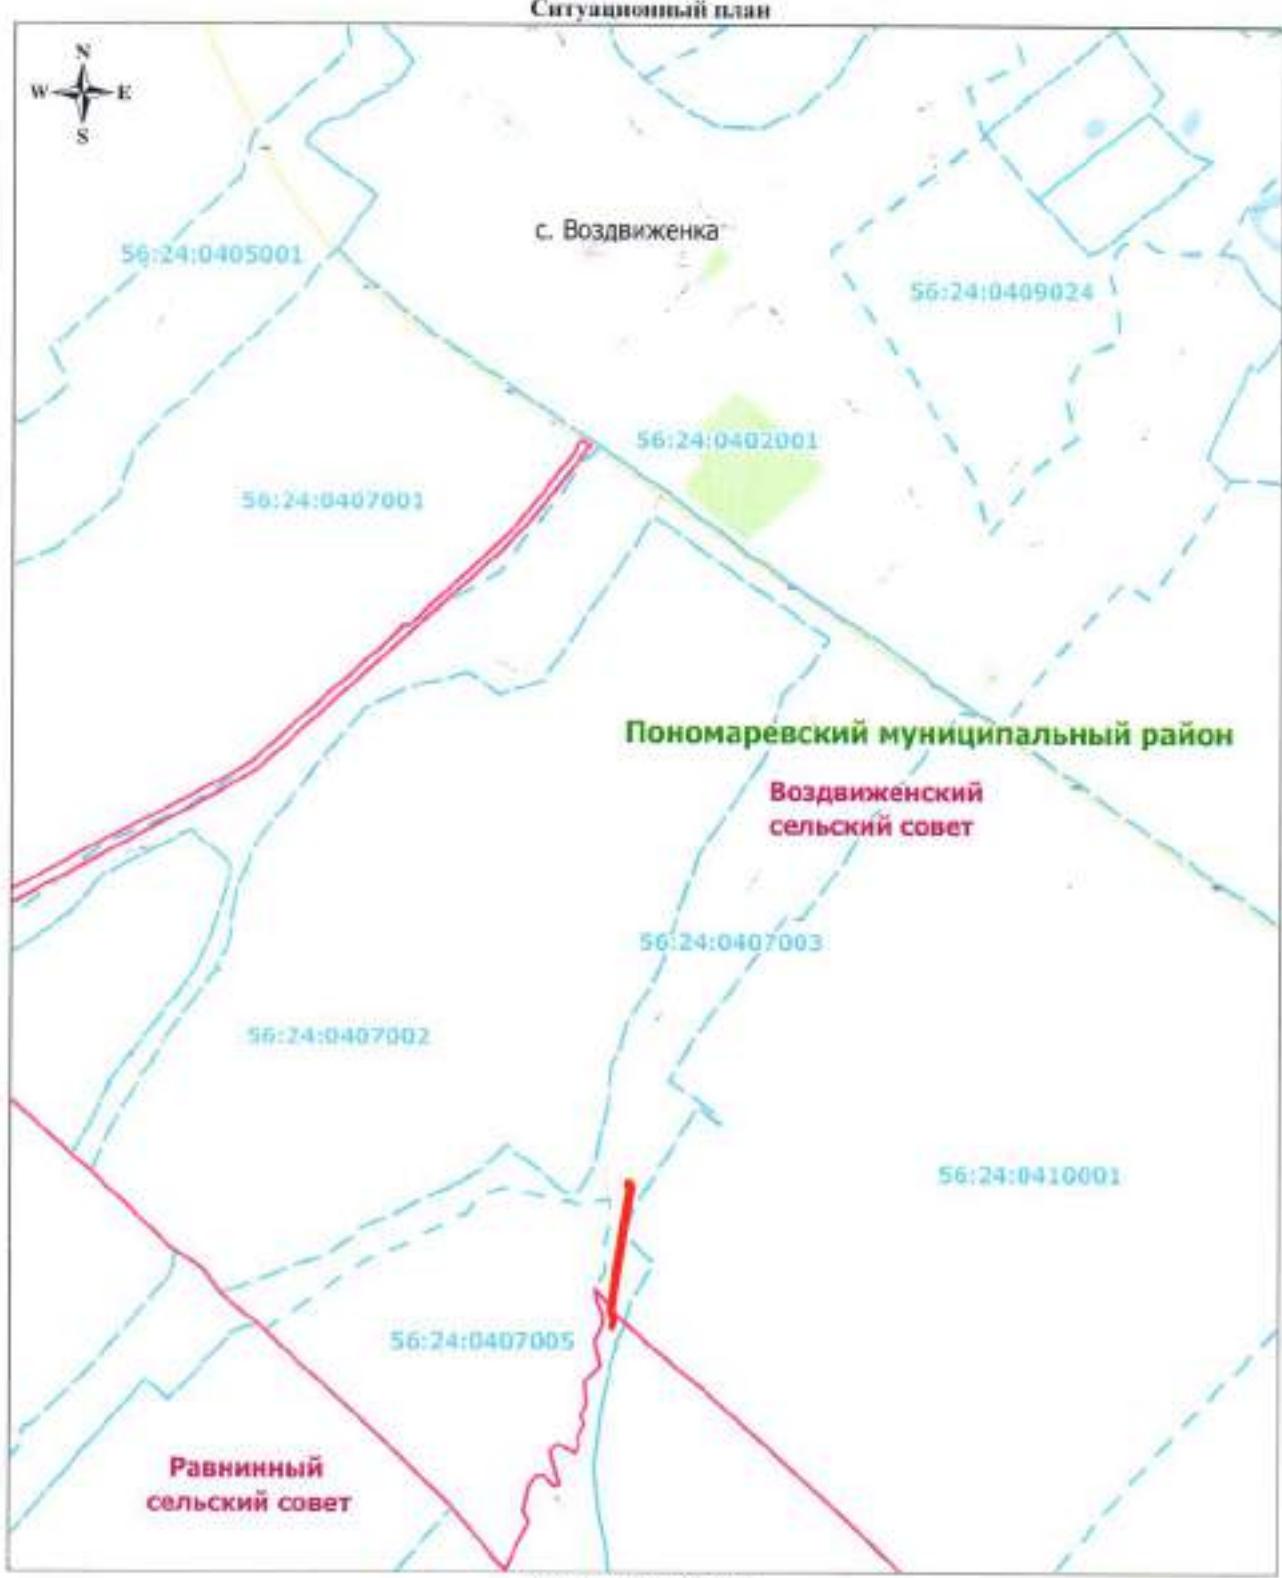

**Используемые условные знаки и обозначения:**

- обозначение границы кадастрового квартала
- 56:24:0405001 — обозначение номера кадастрового квартала
- обозначение границы публичного сервитута
- обозначение границы сельского совета (населенного пункта)
- обозначение границы муниципального района

**Александровский муниципальный район** — обозначение муниципального района

**Полторы-Покровский** — обозначение сельсовета


**Абдулино** — обозначение населенного пункта

Дата 27 апреля 2020 г.

Место для оттиска печати (при наличии) лица, составившего описание местоположения границ объекта



## Ситуационный план

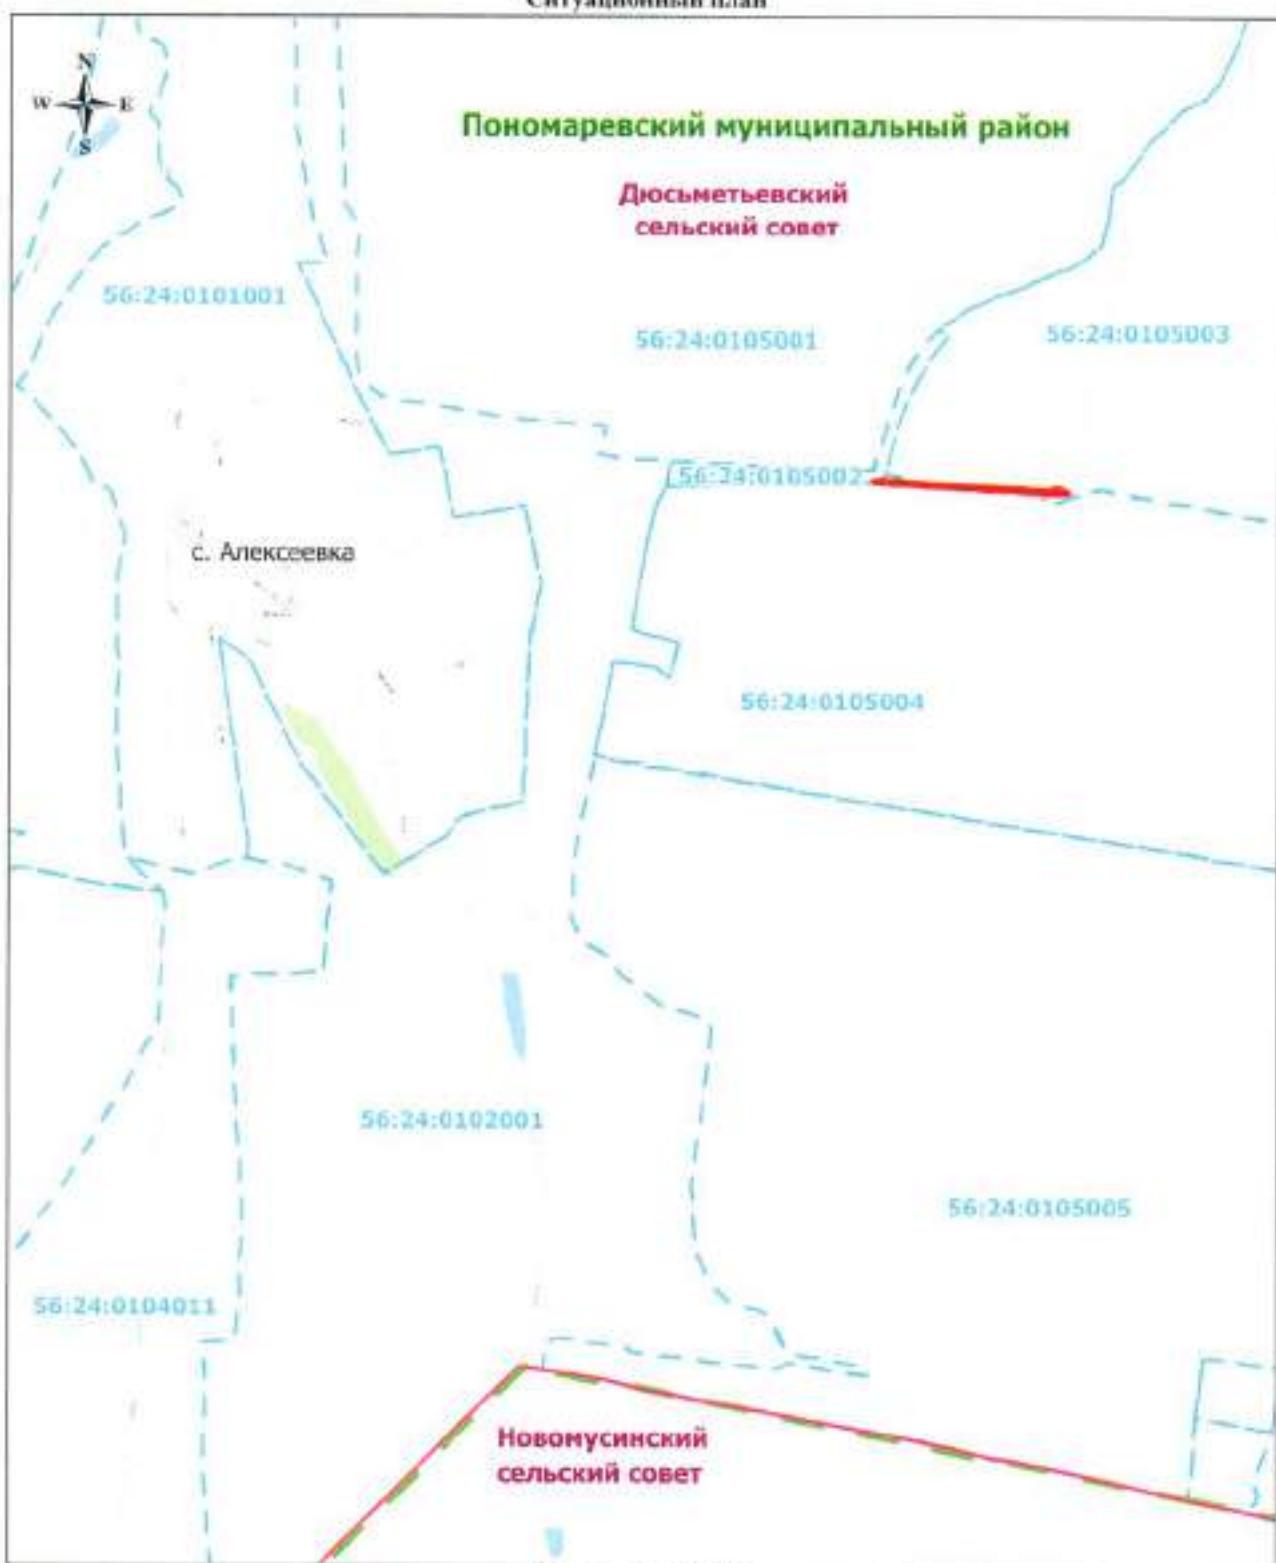

## Используемые условные знаки и обозначения:

- обозначение границы кадастрового квартала
- обозначение номера кадастрового квартала
- обозначение границы публичного сервитута
- обозначение границы сельского совета (населенного пункта)
- обозначение границы муниципального района

Александровский муниципальный район — обозначение муниципального района

Подгородне-Покровский — обозначение сельсовета


Абдулино — обозначение населенного пункта

Дата 27 апреля 2020 г.

Место для оттиска печати (при наличии) лица, составившего описание и местодополнения границ объекта



## Ситуационный план

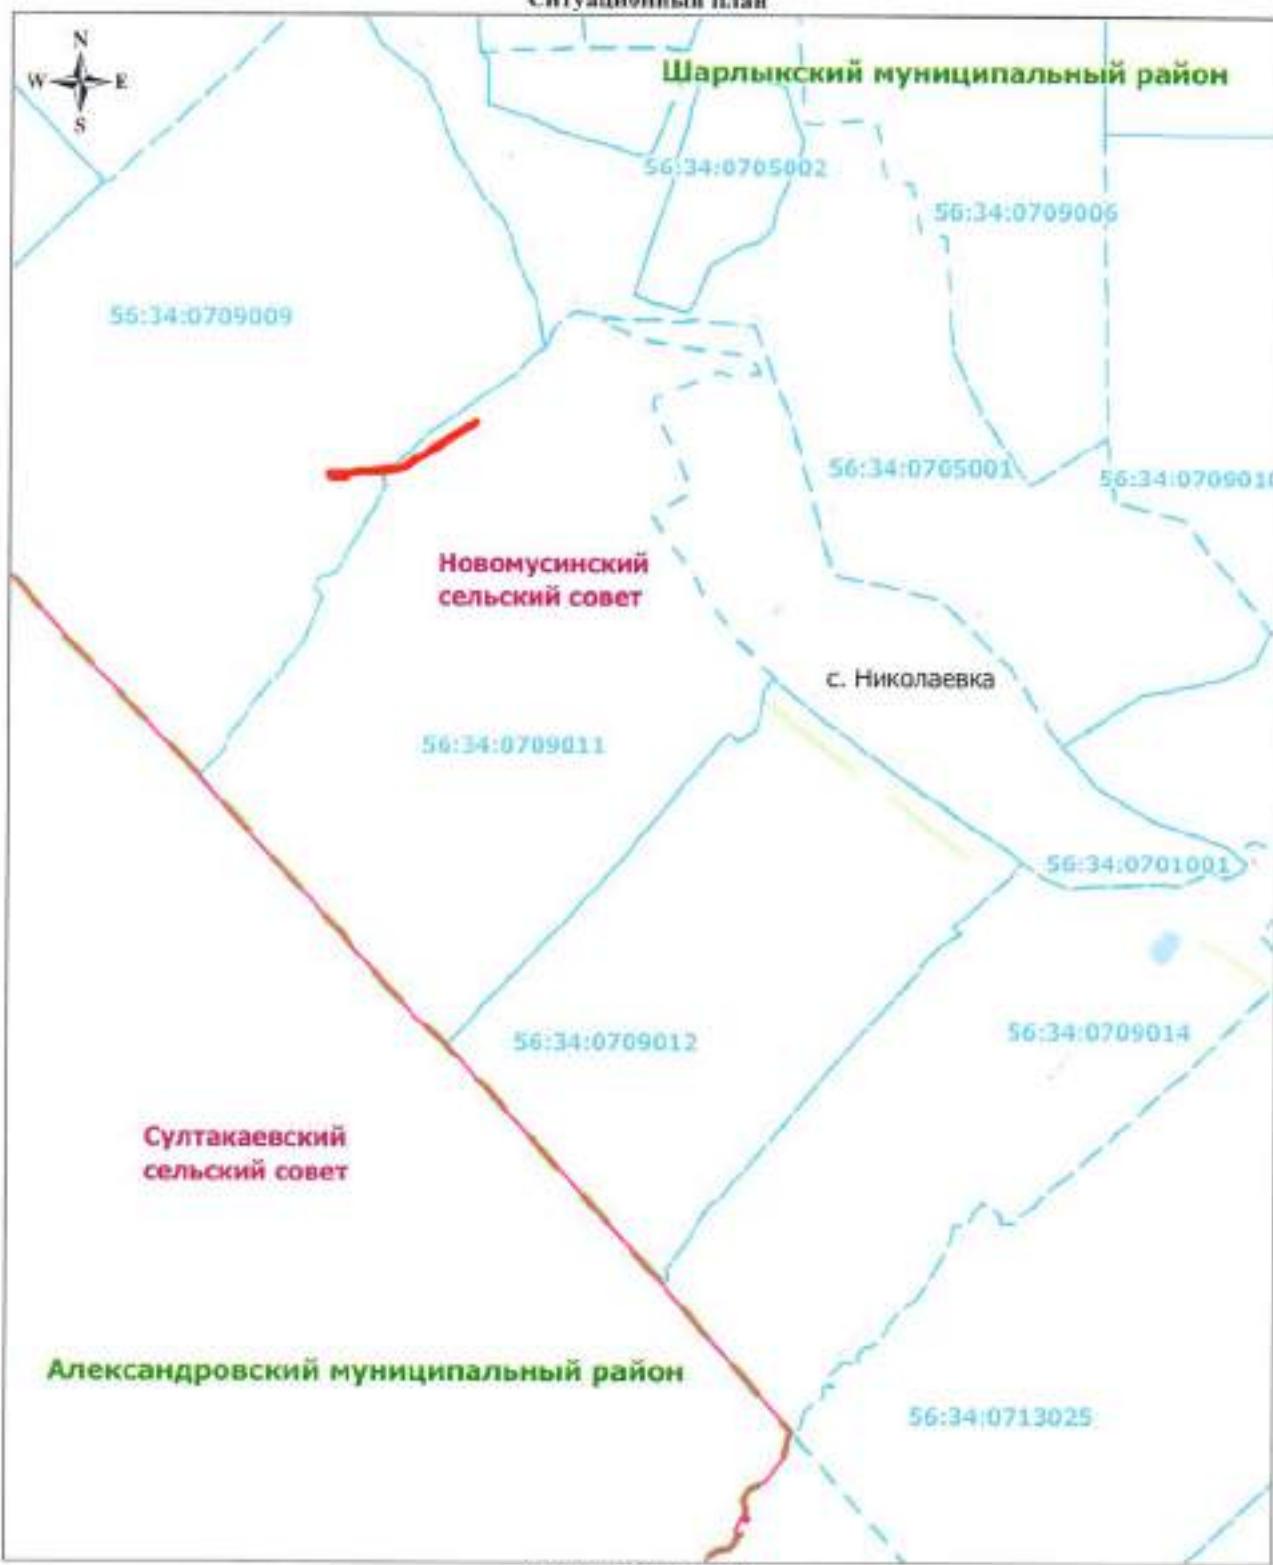

Масштаб 1: 30 000

## Используемые условные знаки и обозначения:

- обозначение границы кадастрового квартала
- обозначение номера кадастрового квартала
- обозначение границы публичного сервитута
- обозначение границы сельского совета (населенного пункта)
- обозначение границы муниципального района

Александровский муниципальный район – обозначение муниципального района


Подгородне-Пикровский – обозначение сельсовета

Абдулино – обозначение населенного пункта

Дата 27 апреля 2020 г.

Место для оттиска печати (при наличии) лица, составившего описание местоположения границ объекта



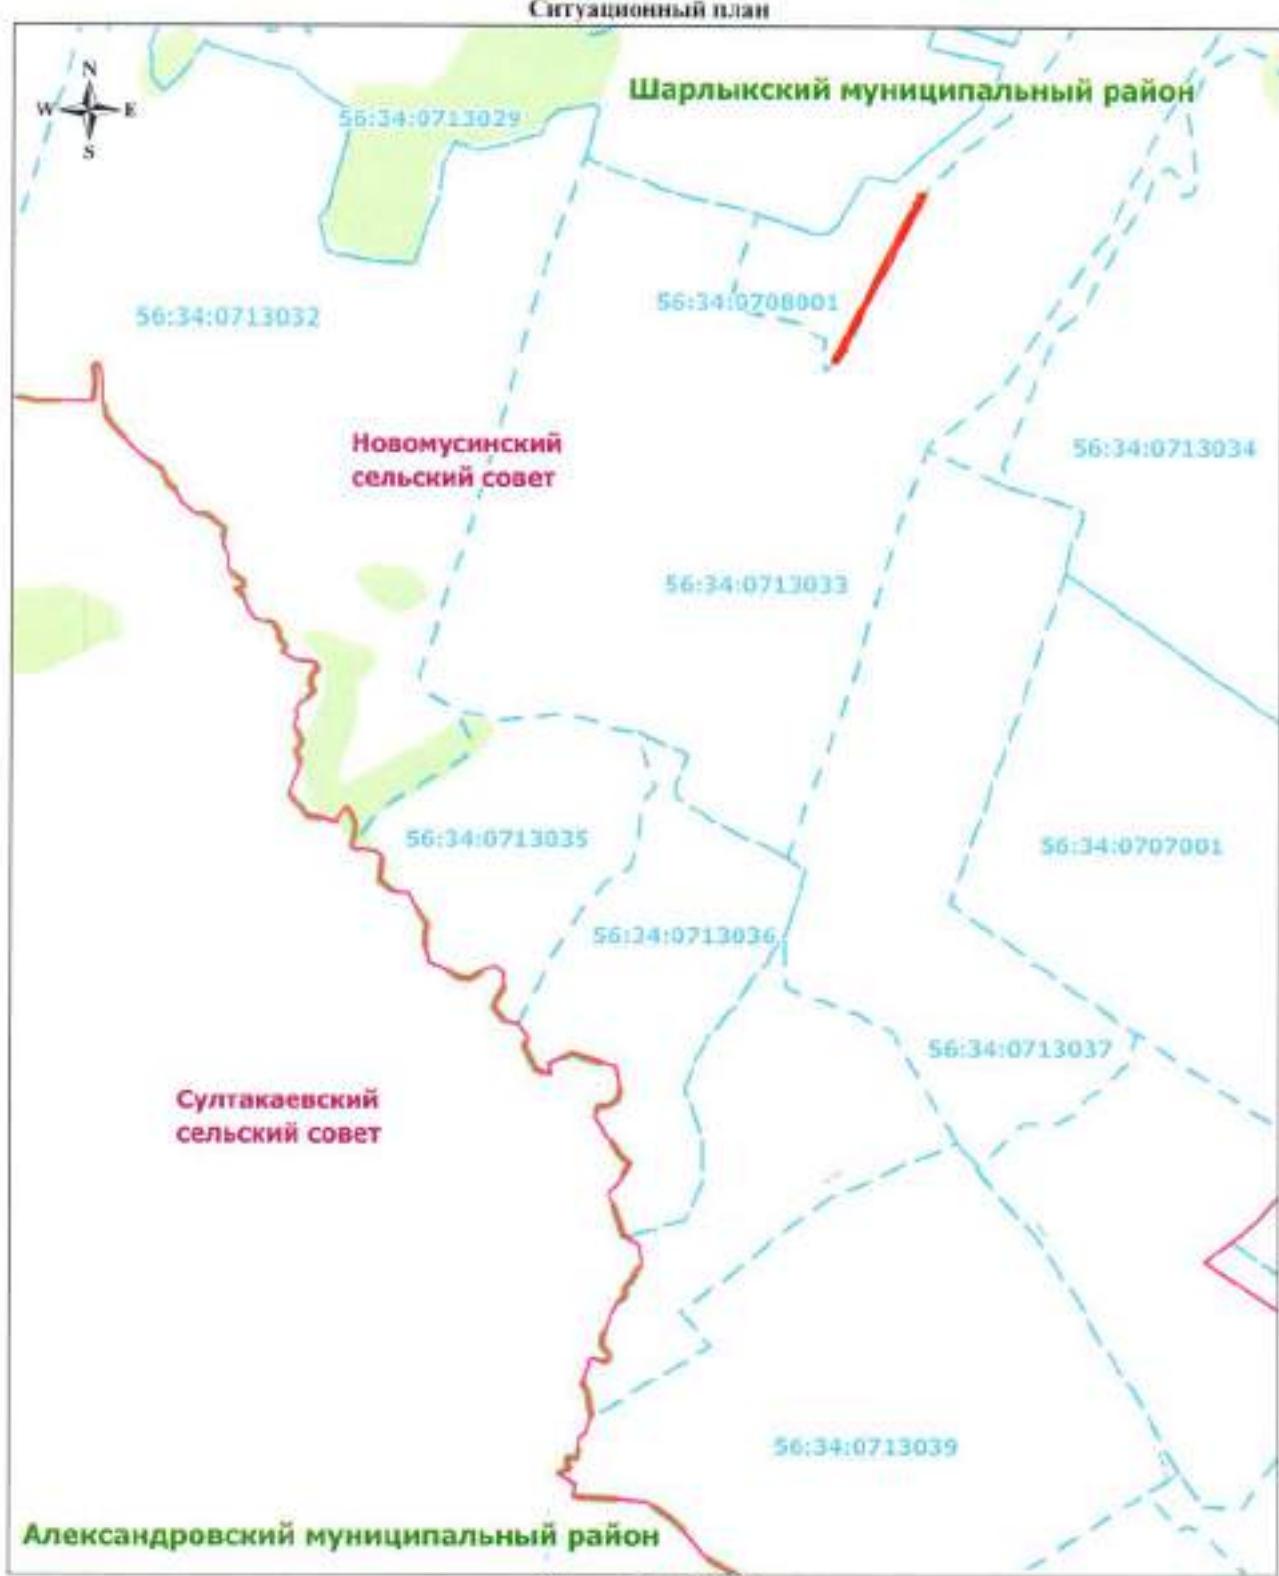

Масштаб 1: 30 000

**Используемые условные знаки и обозначения:**

- — обозначение границы кадастрового квартала
- 56:34:0713029 — обозначение номера кадастрового квартала
- — обозначение границы публичного сервитута
- — обозначение границы сельского совета (населенного пункта)
- — обозначение границы муниципального района

Александровский муниципальный район — обозначение муниципального района


Подгорное-Покровский — обозначение сельсовета

Абдулино — обозначение населенного пункта

Дата 27 апреля 2020 г.

Место для оттиска печати (при наличии) лица, составившего описание и местоположения границ объекта

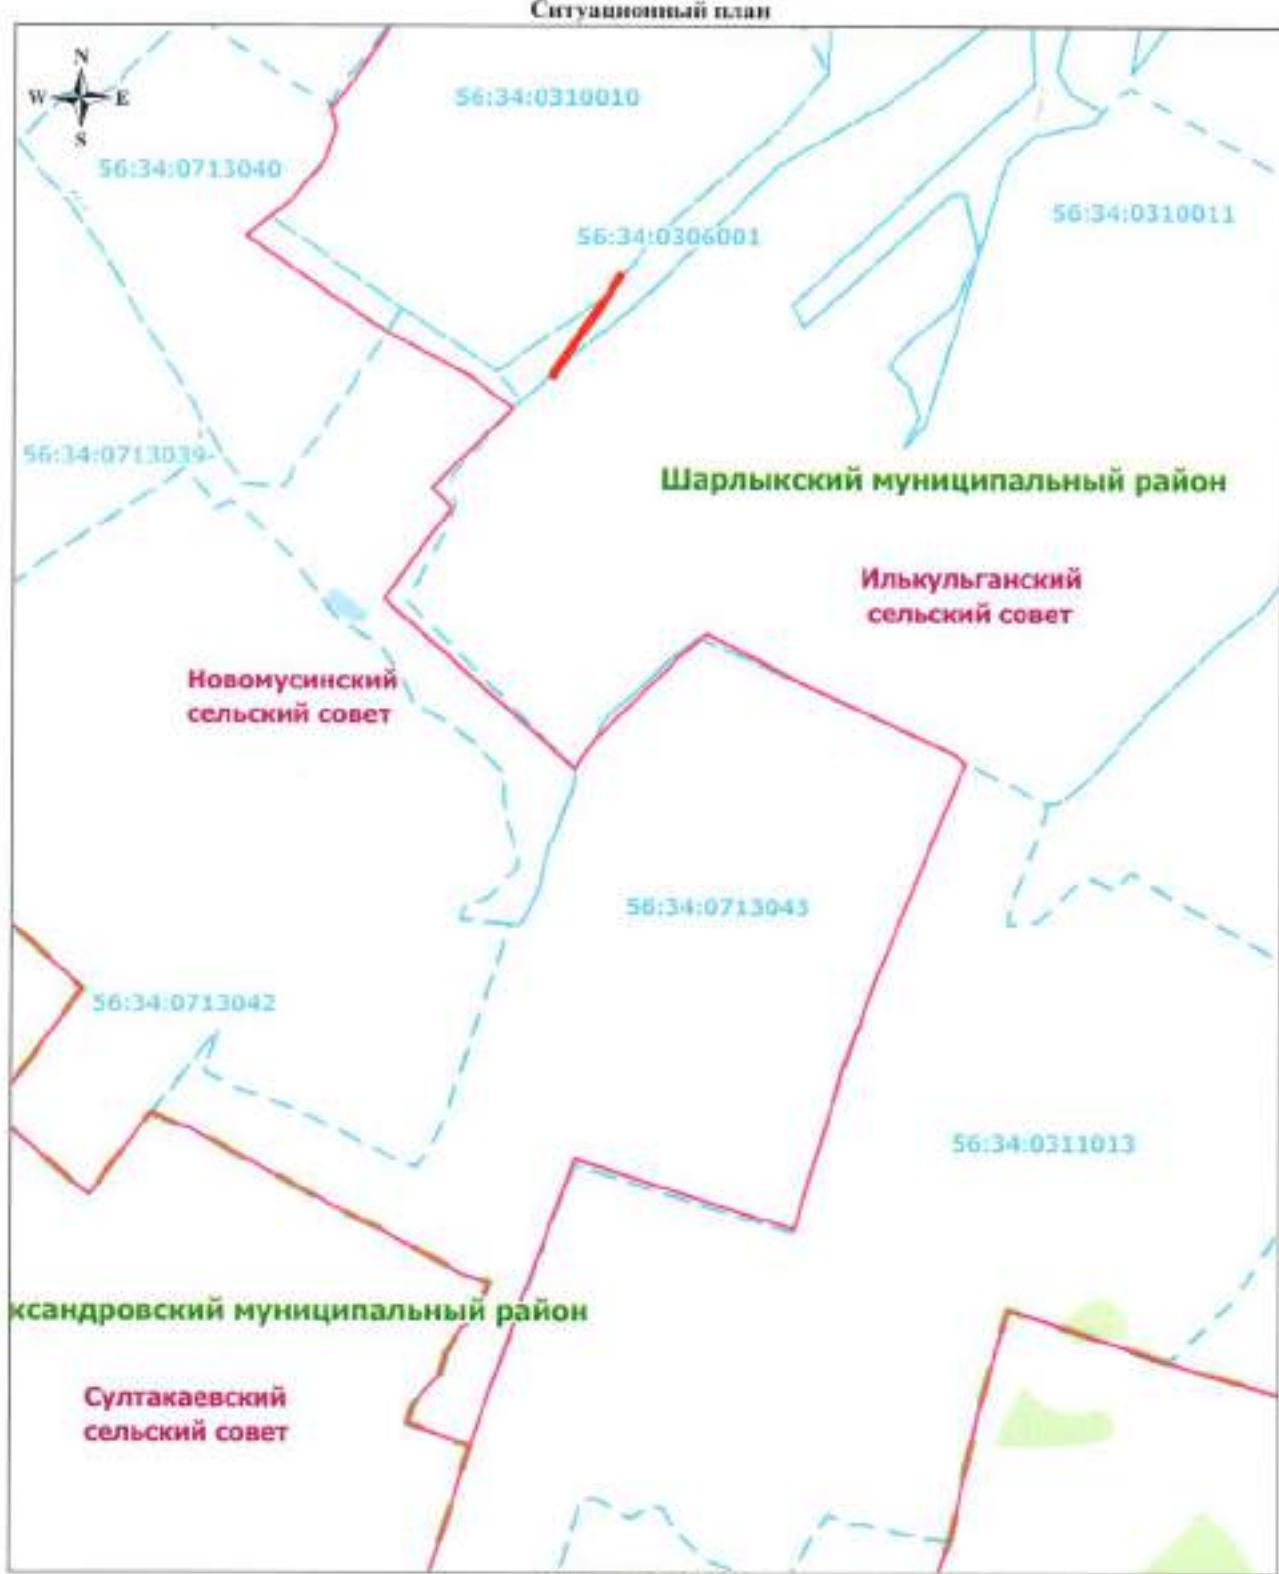

**Используемые условные знаки и обозначения:**

- обозначение границы кадастрового квартала
- 56:34:0310010 — обозначение номера кадастрового квартала
- обозначение границы публичного сервитута
- обозначение границы сельского совета (населенного пункта)
- обозначение границы муниципального района

Александровский муниципальный район — обозначение муниципального района

Подгородне-Покровский — обозначение сельсовета


Абдулино — обозначение населенного пункта

Дата 27 апреля 2020

Место для оттиска печати (при наличии) лица, составившего описание местонахождения границ объекта



## Ситуационный план

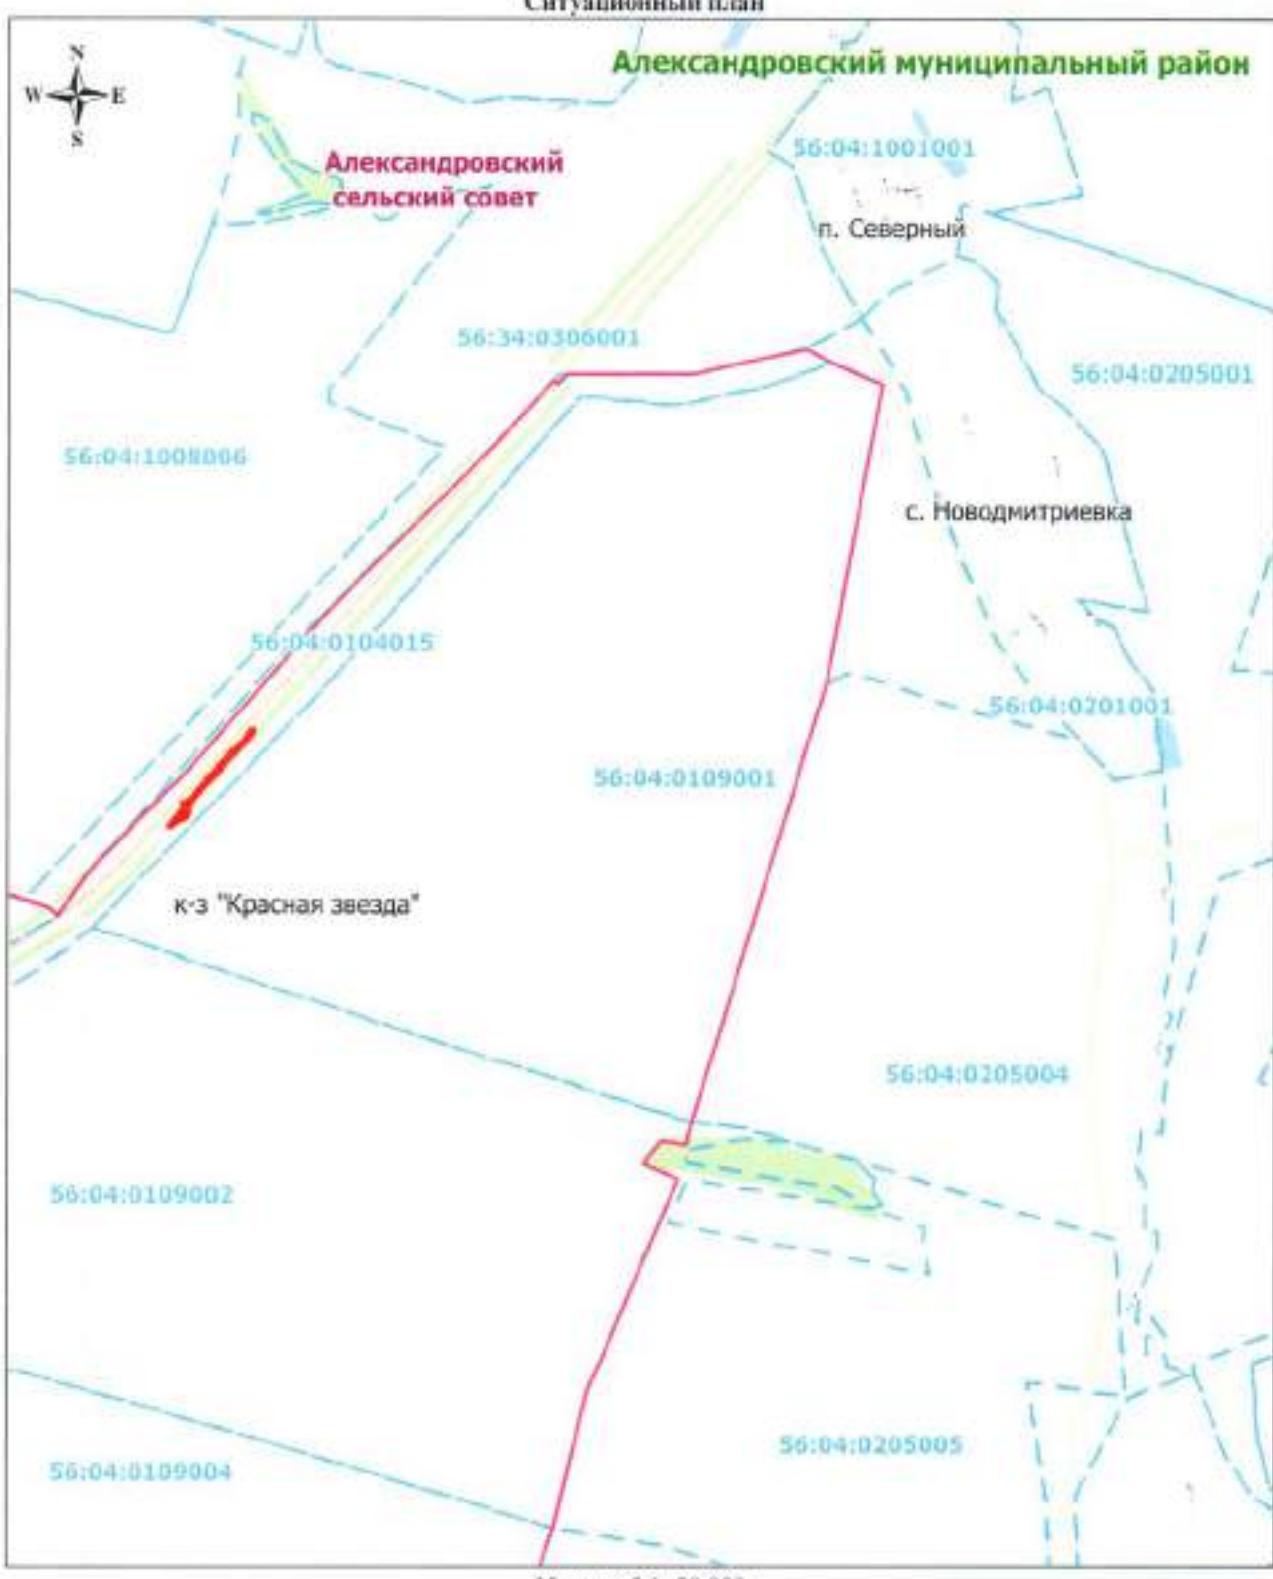

Масштаб 1: 30 000

## Используемые условные знаки и обозначения:

- обозначение границы кадастрового квартала
- 56:34:0306001 — обозначение номера кадастрового квартала
- обозначение границы публичного сервитута
- обозначение границы сельского совета (населенного пункта)
- обозначение границы муниципального района

Александровский муниципальный район — обозначение муниципального района

Подгородне-Покровский — обозначение сельсовета

Абдулино — обозначение населенного пункта


Дата 27 апреля 2020 г.

Игорьша В. А.

Место для оттиска печати (при наличии) лица, составившего описание и наложившего границы объекта



## Ситуационный план

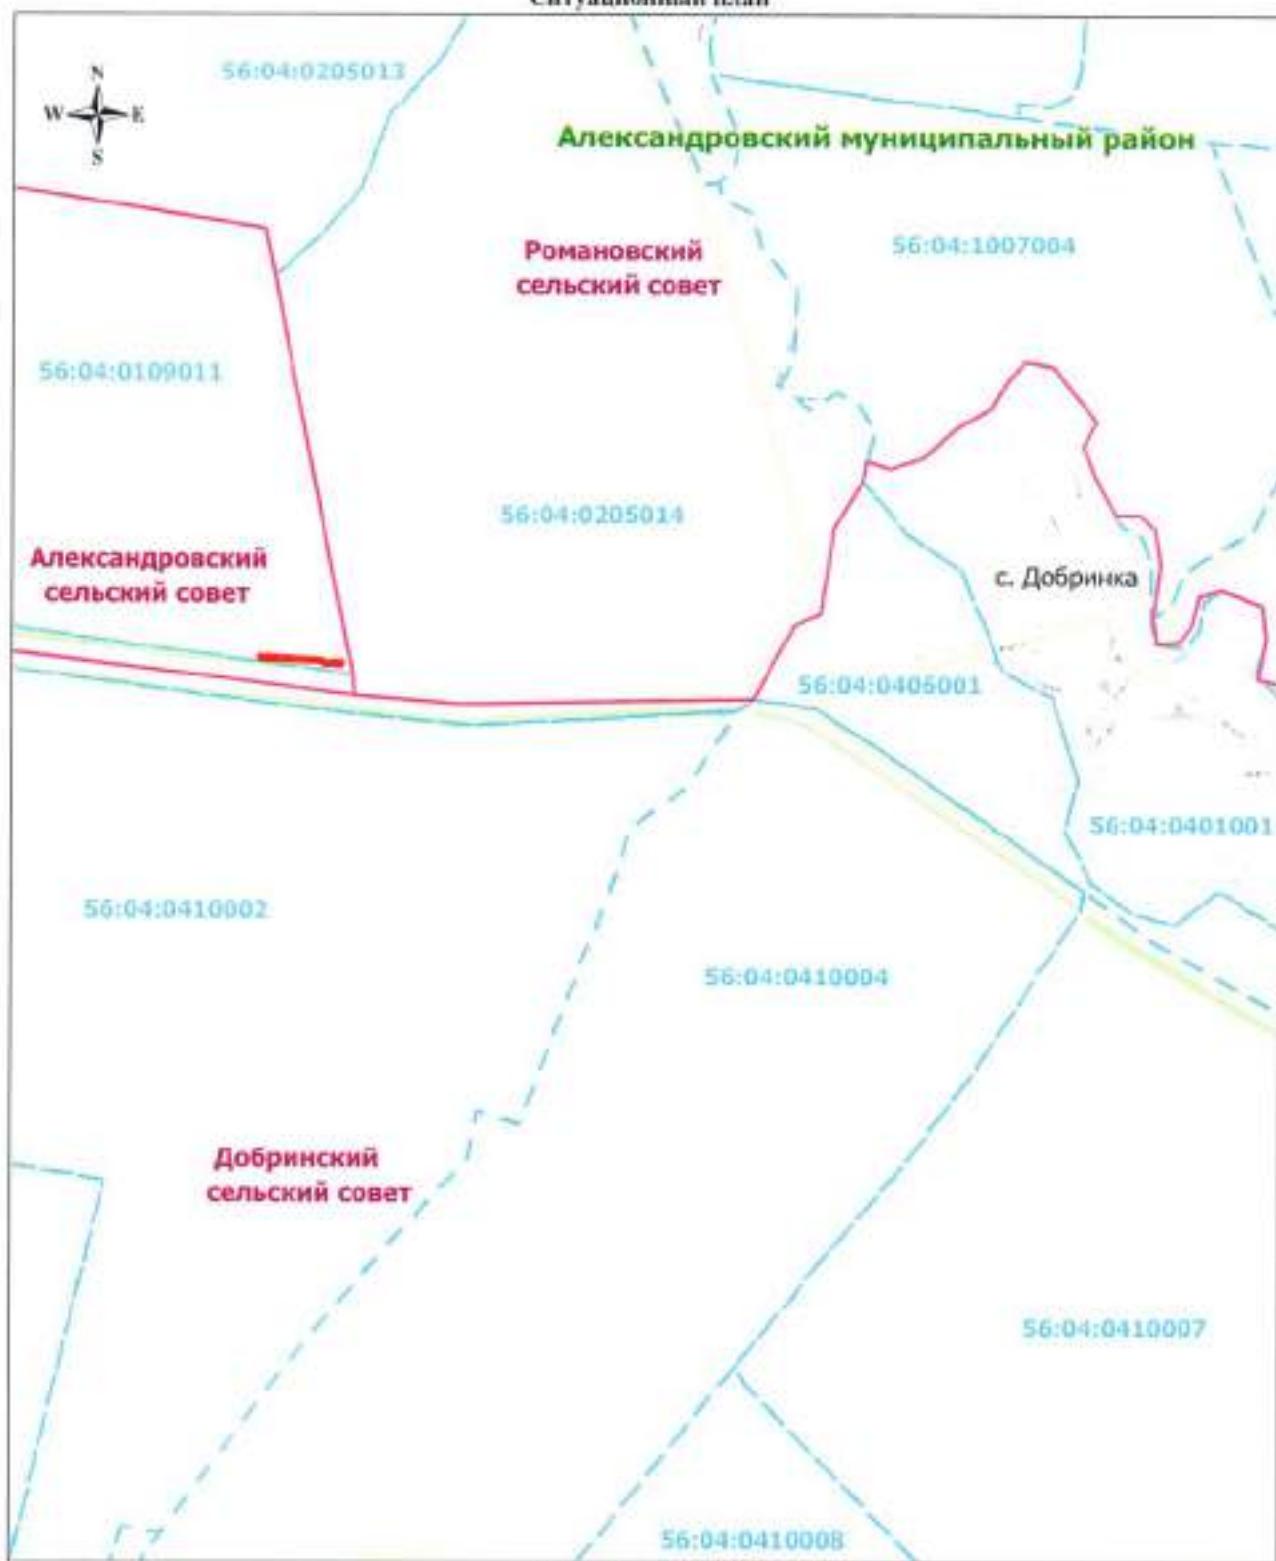

Масштаб 1: 30 000

#### **Используемые условные знаки и обозначения:**

- обозначение границы кадастрового квартала  
56(17)1302803 — обозначение номера кадастрового квартала  
— обозначение границы публичного сервитута  
— обозначение границы сельского совета (населенного пункта)  
— обозначение границы муниципального района

**Александровский муниципальный район** – обозначение муниципального района

Подгородне-Покровский – обозначение сельсовета


## **Абдуллино – обозначение населенного пункта**

Дата 27 април 2020

Место для оттиска печати (при наличии) лица, составившего описание или местонахождения (имени) объекта



## Ситуационный план

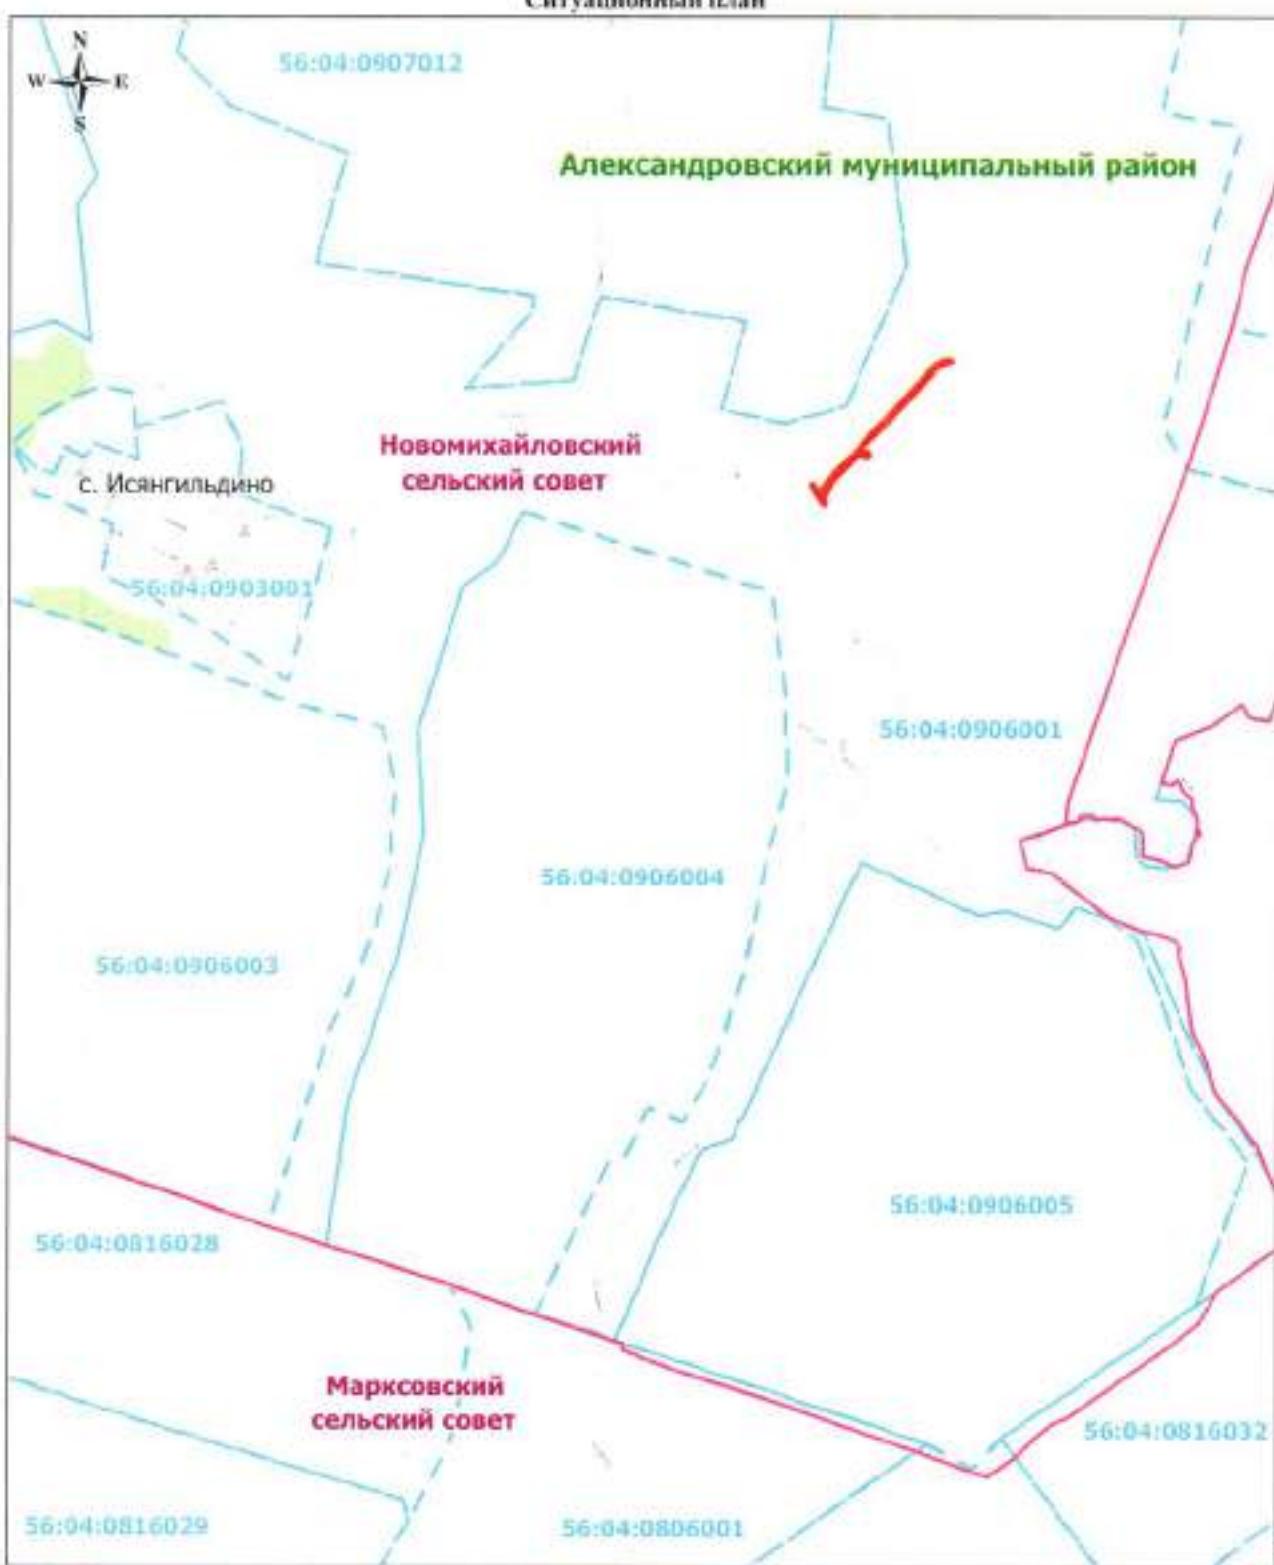

Масштаб 1: 30 000

## Используемые условные знаки и обозначения:

- обозначение границы кадастрового квартала
- обозначение номера кадастрового квартала
- обозначение границы публичного сервитута
- обозначение границы сельского совета (населенного пункта)
- обозначение границы муниципального района

Александровский муниципальный район — обозначение муниципального района

Подгородне-Покровский — обозначение сельсовета


Абдулино — обозначение населенного пункта

Дата 27 апреля 2020 г.

Место для оттиска печати (при наличии) лица, составившего описание местоположения границ объекта



## Ситуационный план

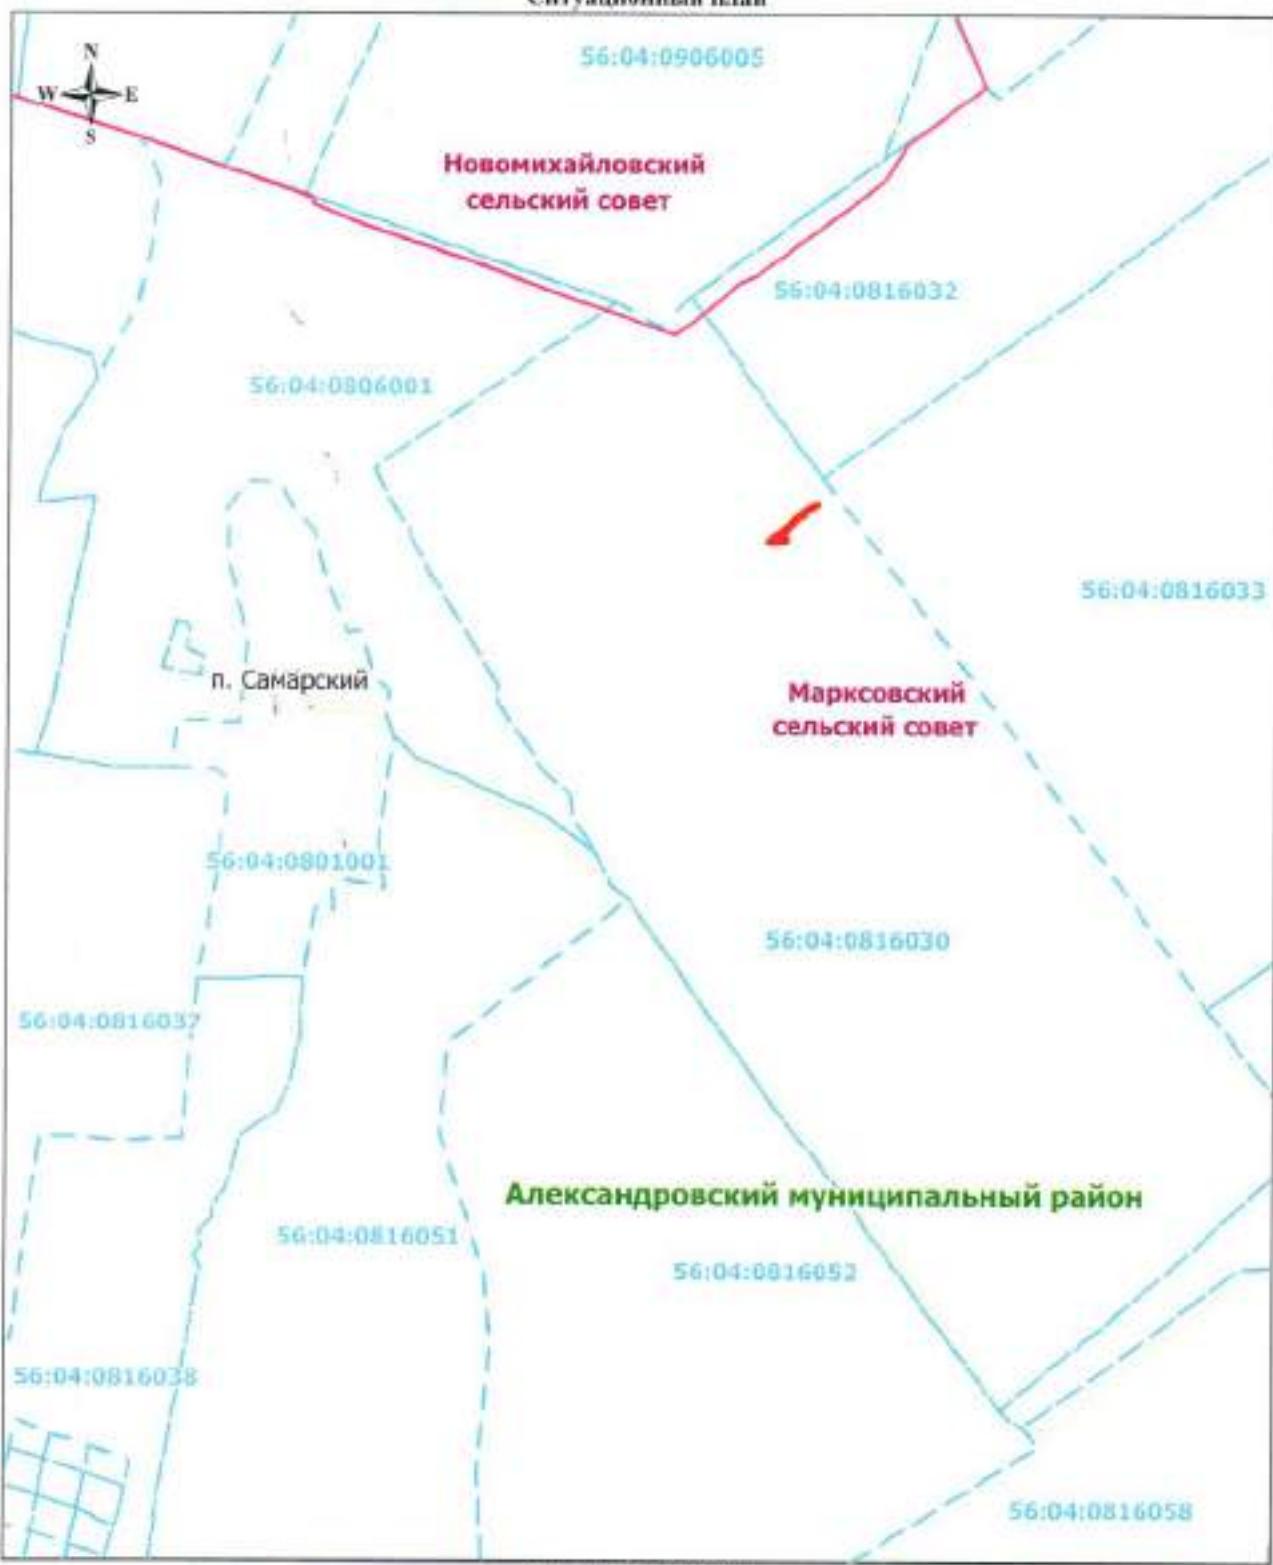

Масштаб 1: 30 000

## Используемые условные знаки и обозначения:

- обозначение границы кадастрового квартала
- 56:04:0806001 — обозначение номера кадастрового квартала
- обозначение границы публичного сервитута
- обозначение границы сельского совета (населенного пункта)
- обозначение границы муниципального района

Александровский муниципальный район — обозначение муниципального района

Подгородне-Покровский — обозначение сельсовета


Абдулино — обозначение населенного пункта

Дата 27 апреля 2022 года

Место для оттиска печати (при наличии) лица, составившего описание местоположения границ объекта



## Ситуационный план

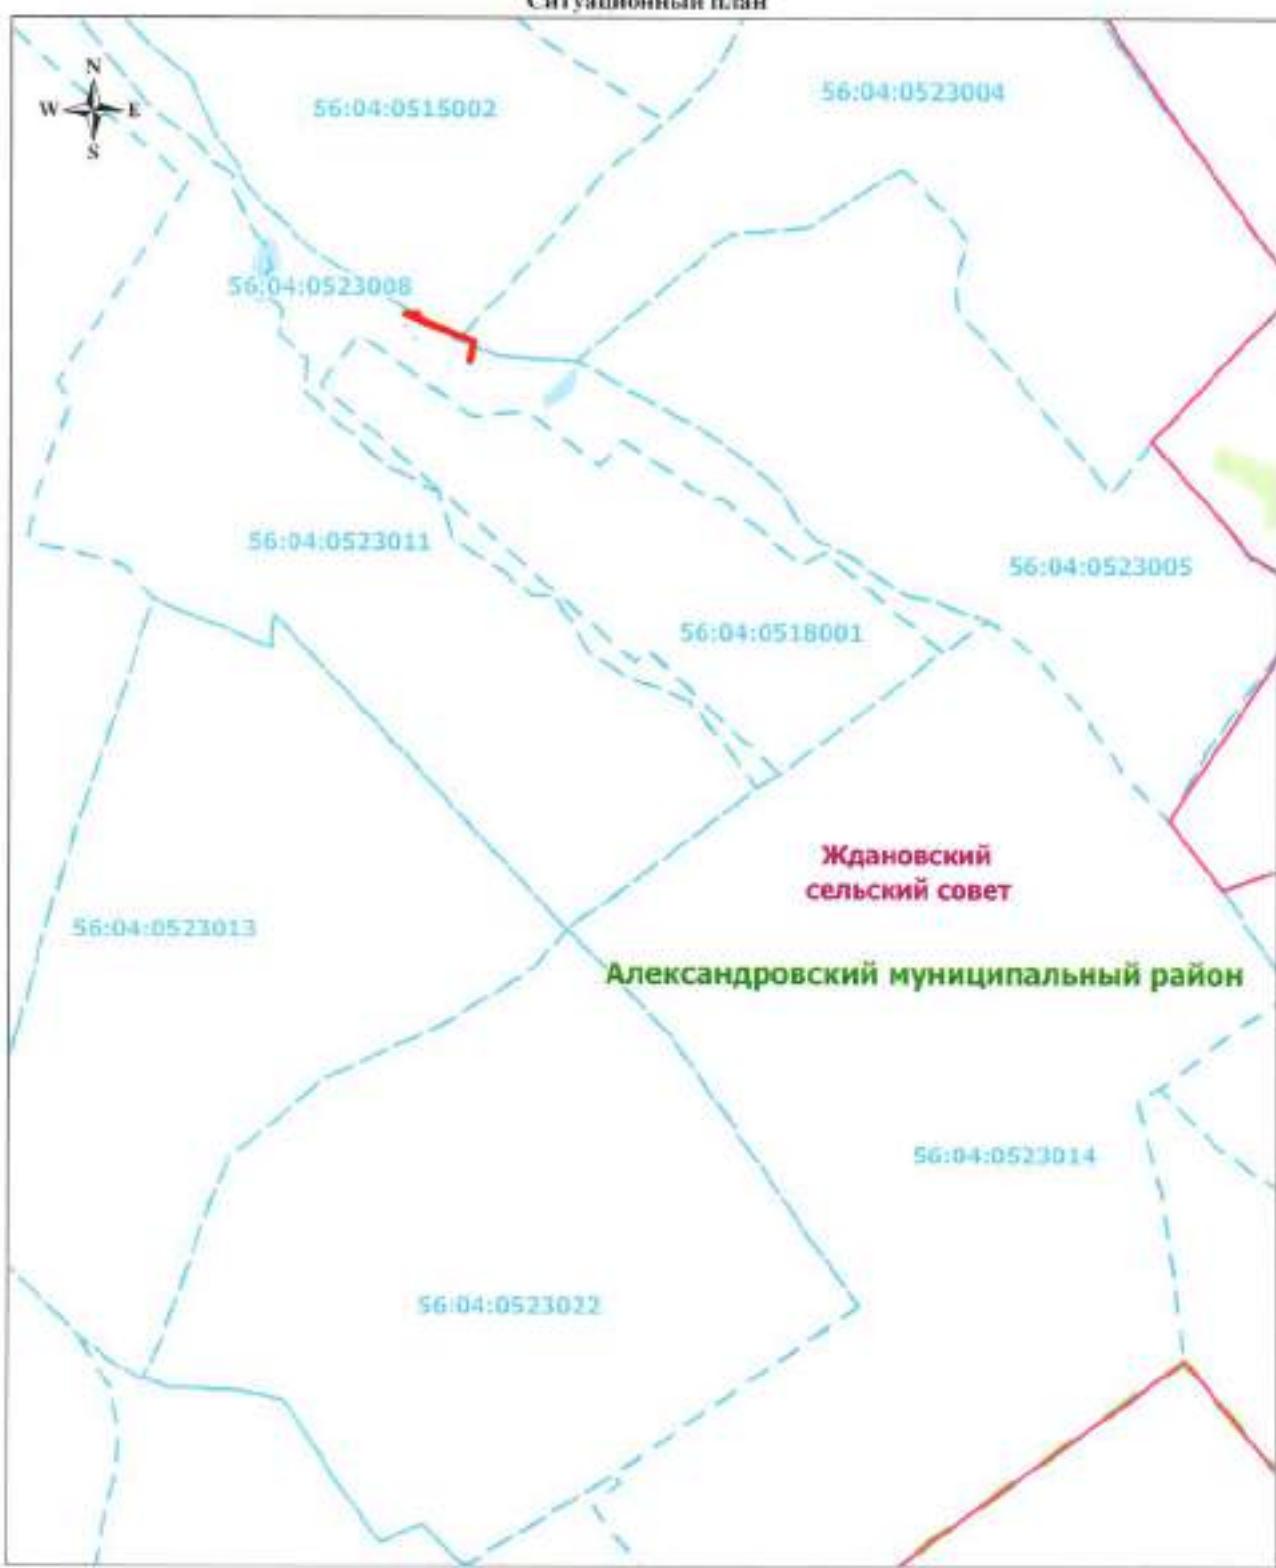

## Используемые условные знаки и обозначения:

- обозначение границы кадастрового квартала
- 56:04:0515002 — обозначение номера кадастрового квартала
- обозначение границы публичного сервитута
- обозначение границы сельского совета (населенного пункта)
- обозначение границы муниципального района

Александровский муниципальный район — обозначение муниципального района


Подгородне-Покровский — обозначение сельсовета

Абдулино — обозначение населенного пункта

Дата 27 апреля 2020 г.

Место для оттиска печати (при наличии) лица, составившего описание местоположения границ объекта



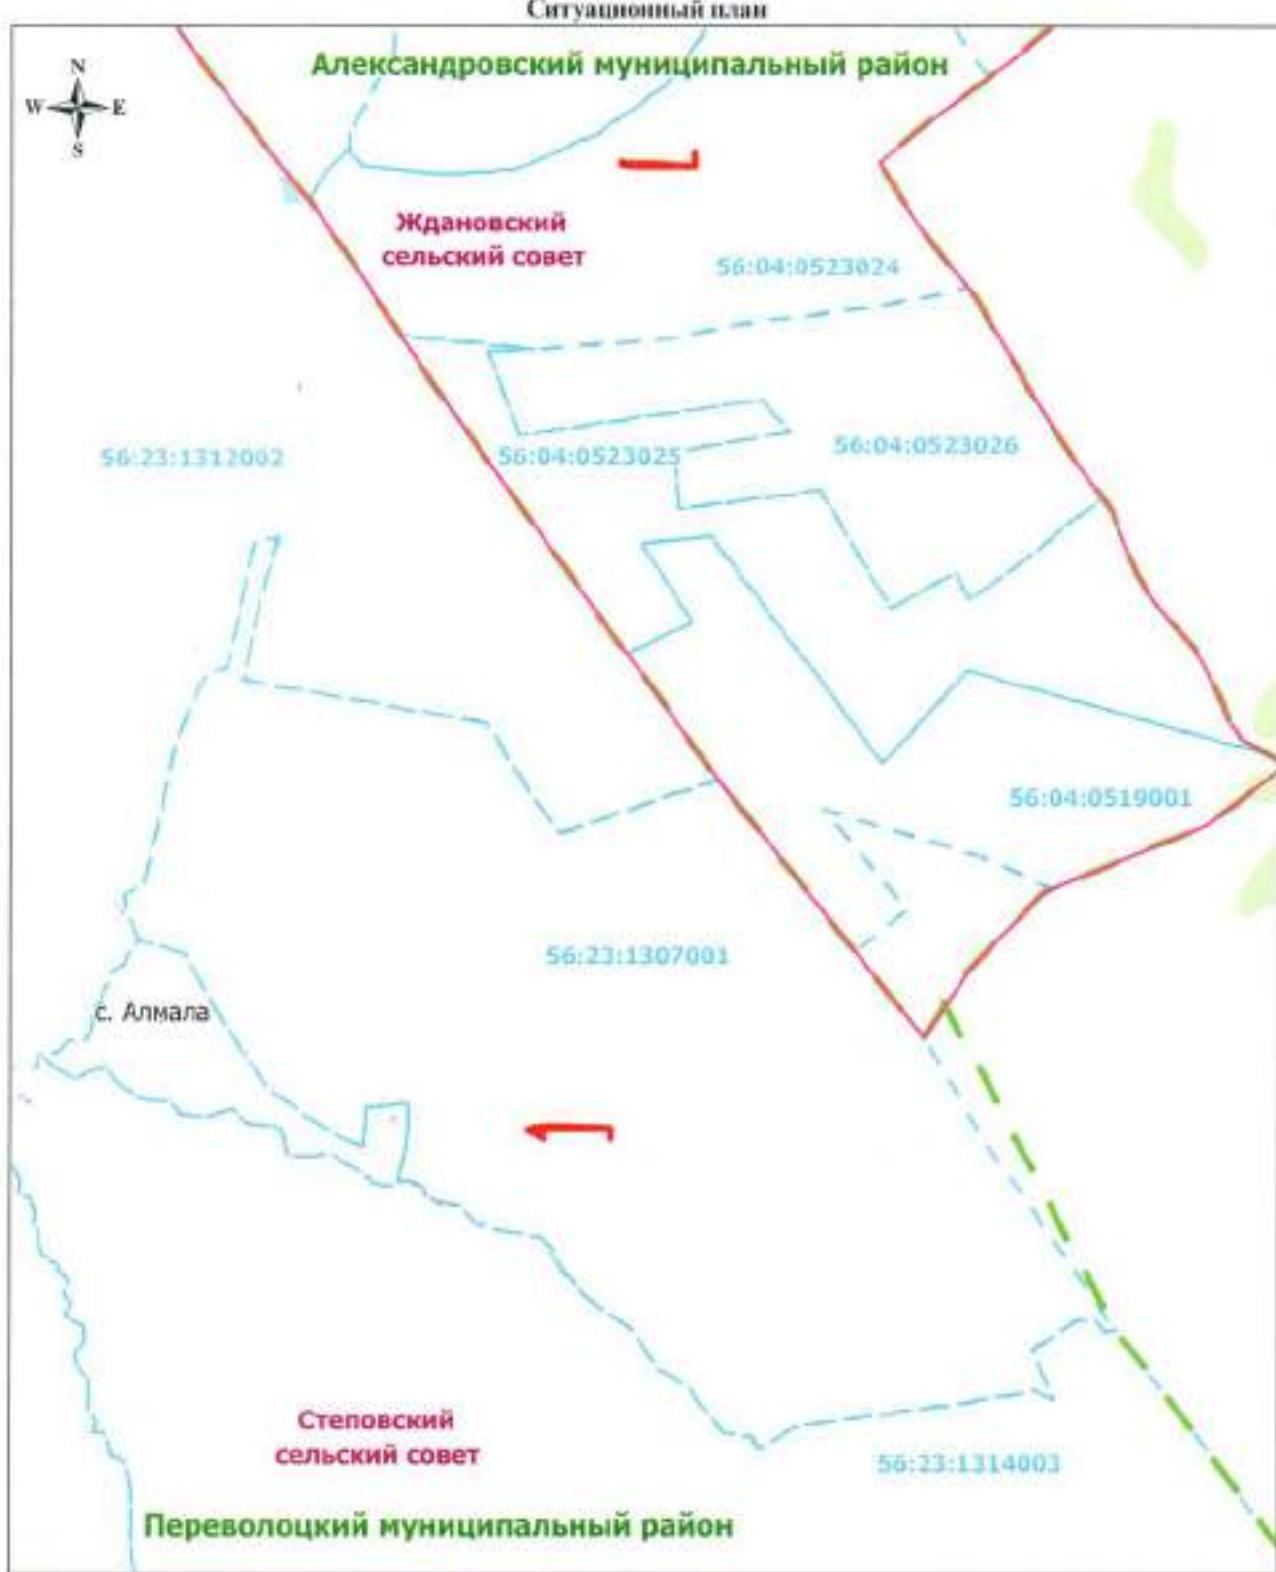

Масштаб 1: 30 000

**Используемые условные знаки и обозначения:**

- обозначение границы кадастрового квартала
- 56:04:0523024 — обозначение номера кадастрового квартала
- обозначение границы публичного сервитута
- обозначение границы сельского совета (населенного пункта)
- обозначение границы муниципального района

**Александровский муниципальный район** — обозначение муниципального района

Подгорное-Покровский — обозначение сельсовета.


Абдулино — обозначение населенного пункта

Дата 27 апреля 2020 г.

Место для оттиска печати (при наличии) лица, составившего описание местоположения границ объекта



## Ситуационный план

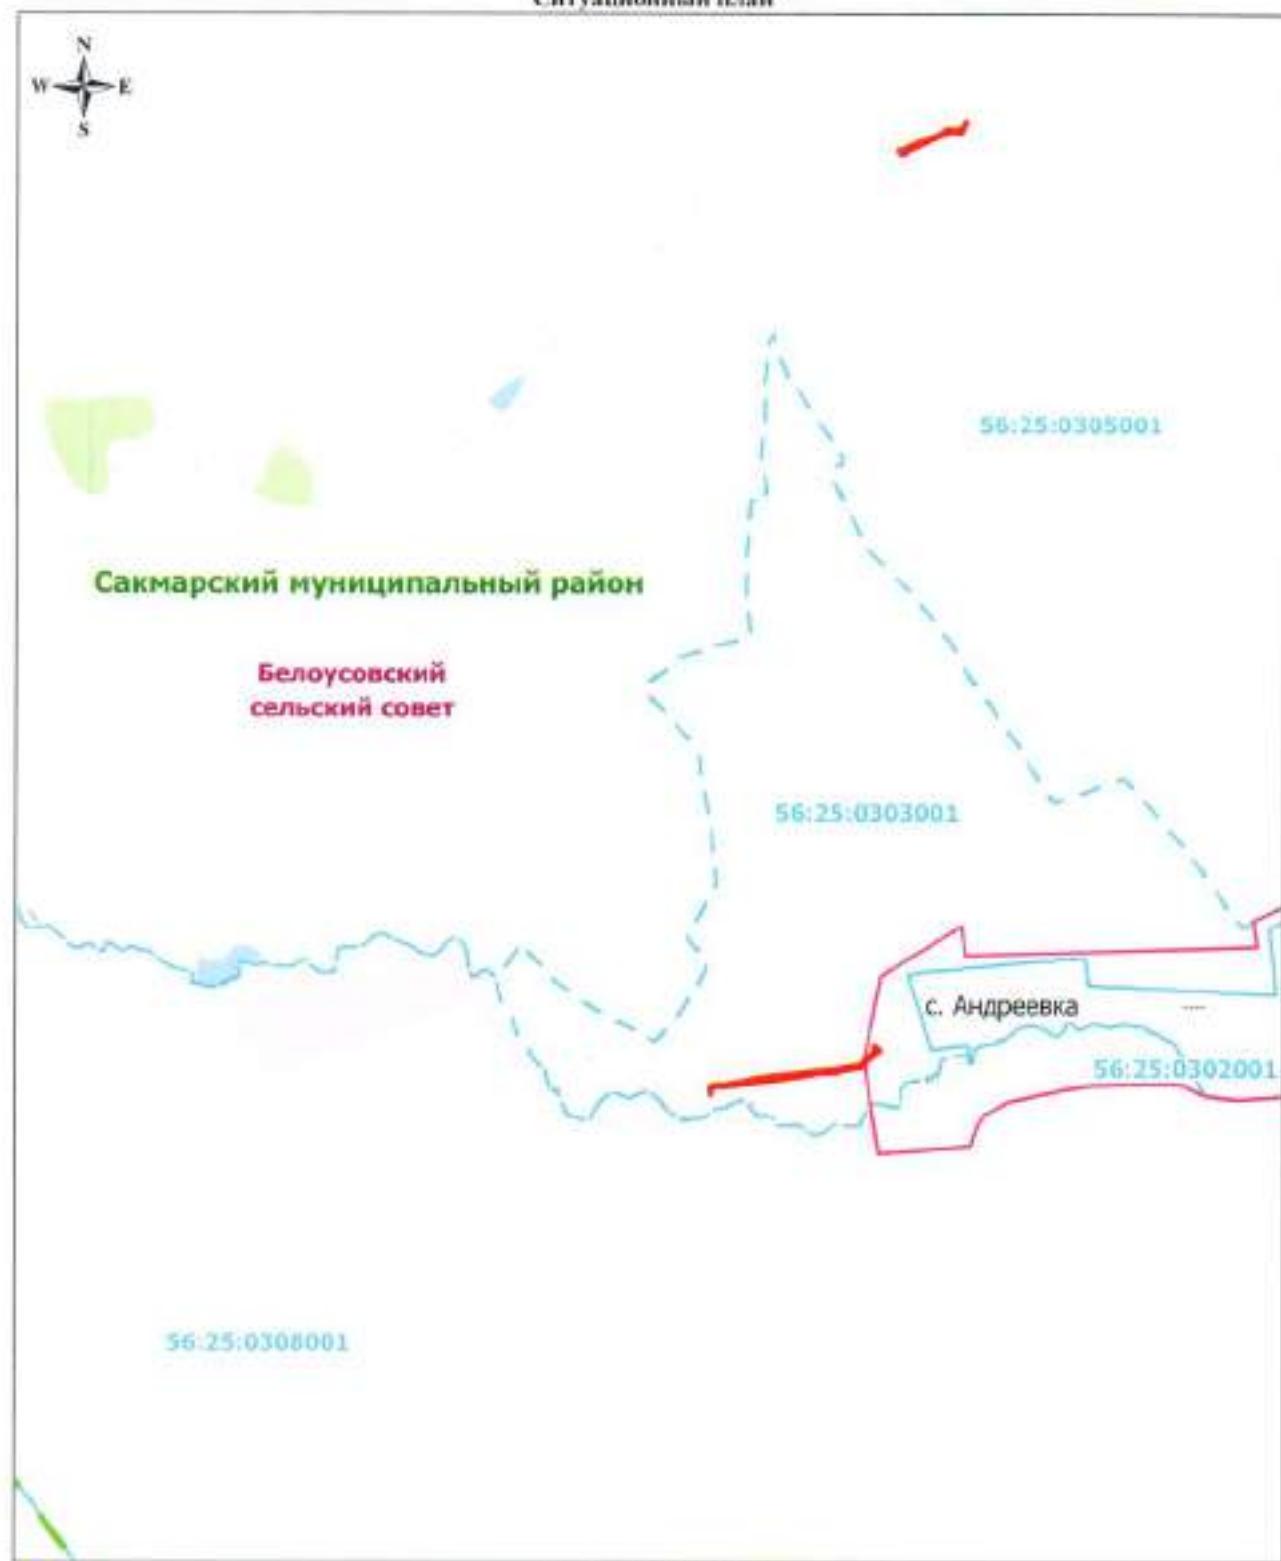

Масштаб 1:30 000

#### **Используемые условные знаки и обозначения:**

- обозначение границы кадастрового квартала
  - обозначение номера кадастрового квартала
  - обозначение границы публичного сервитута
  - обозначение границы сельского совета (населенного пункта)
  - обозначение границы муниципального района

## **Александровский муниципальный район – обозначение муниципального района**

Подгородне-Покровский – обозначение сельсовета

## **Абдуллино – обозначение населенного пункта**

Дата 27 апреля 2020

Место для оттиска печати (при наличии) лица, составившего описание и местоположения границ объекта



## Ситуационный план



Сакмарский муниципальный район

Белоусовский сельский совет

Архангеловский сельский совет

Оренбургский муниципальный район

56:21:2406001

56:21:0105008

56:21:0105009

Струковский сельский совет

56:21:2406002

56:21:2406003

Масштаб 1: 30 000

## Используемые условные знаки и обозначения:

- обозначение границы кадастрового квартала
- 56:21:13012403 — обозначение номера кадастрового квартала
- обозначение границы публичного сервитута
- обозначение границы сельского совета (населенного пункта)
- обозначение границы муниципального района

Александровский муниципальный район — обозначение муниципального района

Подгородне-Покровский — обозначение сельсовета


Абдулино — обозначение населенного пункта

Дата 27 апреля 2020 г.

Место для оттиска печати (при наличии) лица, составившего описание местоположения границ объекта



## Ситуационный план

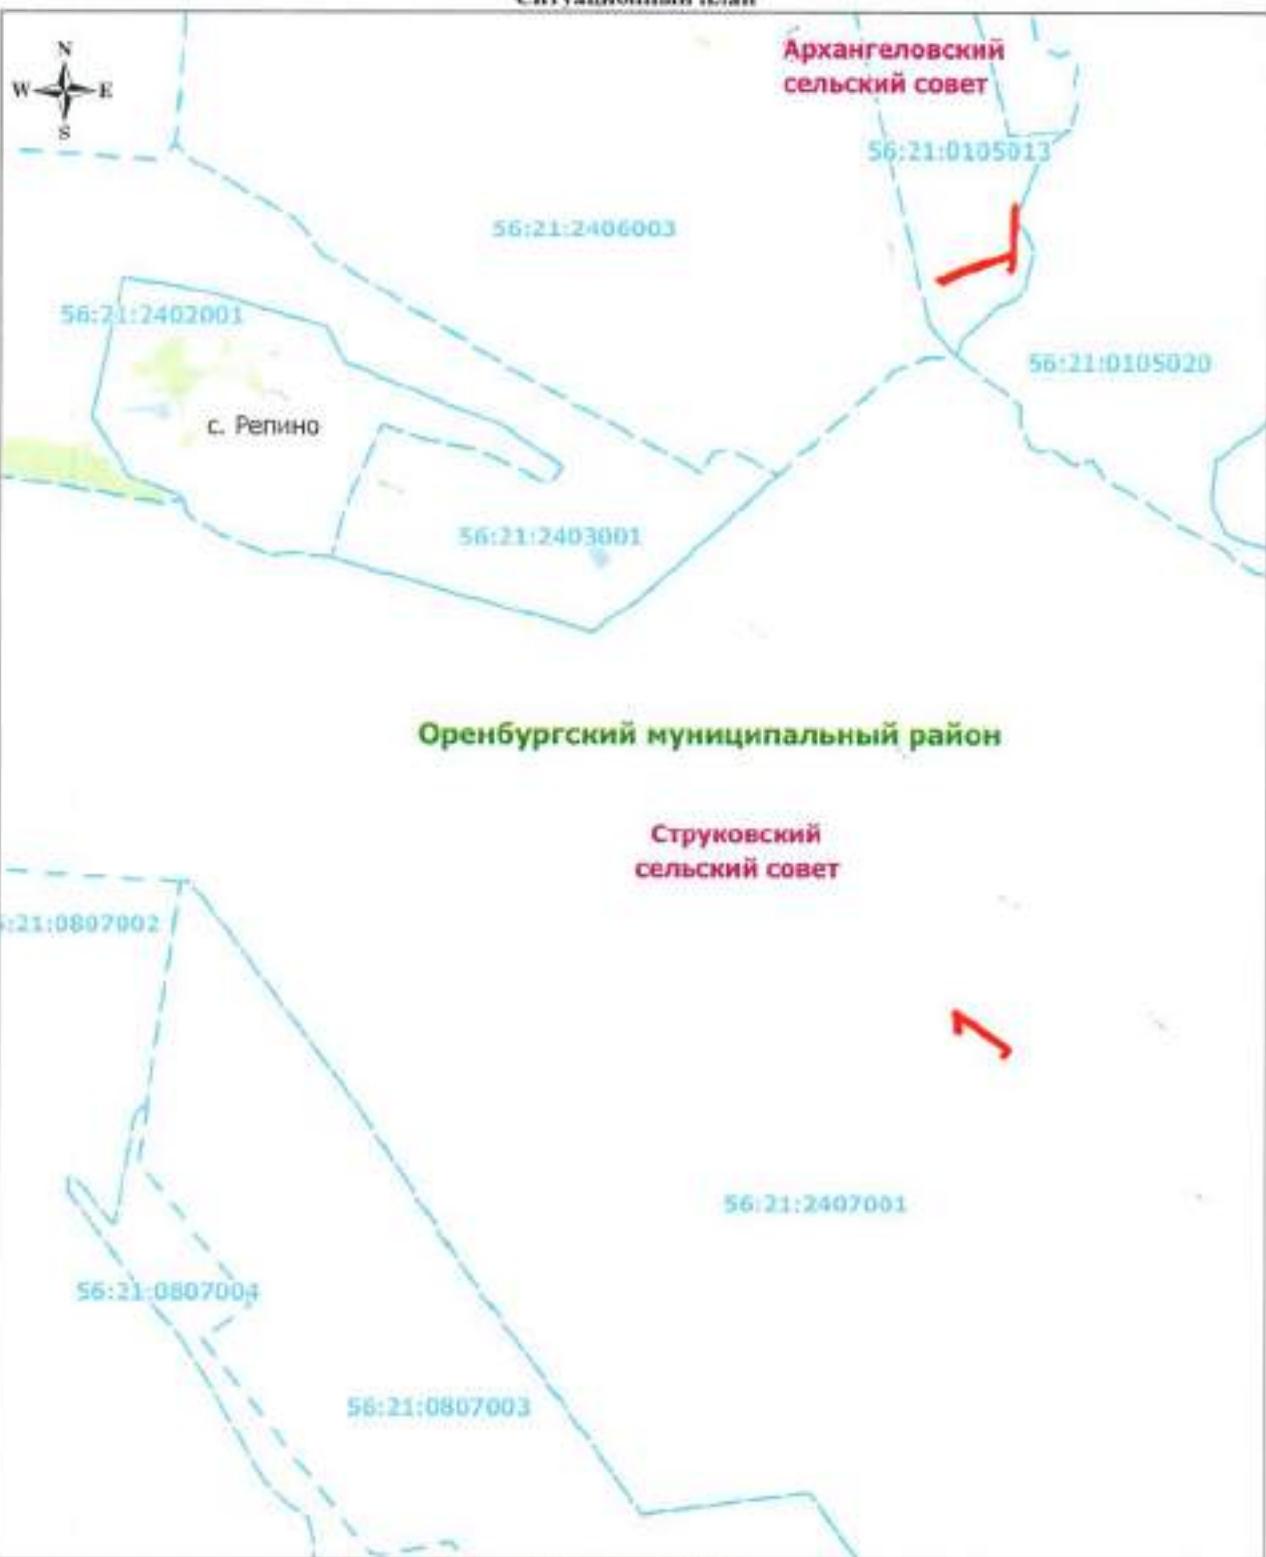

Масштаб 1: 30 000

## Используемые условные знаки и обозначения:


- обозначение границы кадастрового квартала
- 56:21:2402001 — обозначение номера кадастрового квартала
- обозначение границы публичного сервитута
- обозначение границы сельского совета (населенного пункта)
- обозначение границы муниципального района

**Александровский муниципальный район** — обозначение муниципального района**Подгородне-Покровский** — обозначение сельсовета**Абдулино** — обозначение населенного пункта

Дата 27 апреля 2020 г.

Место для оттиска печати (при наличии) лица, составившего описание с нестопроцентным правом объекта



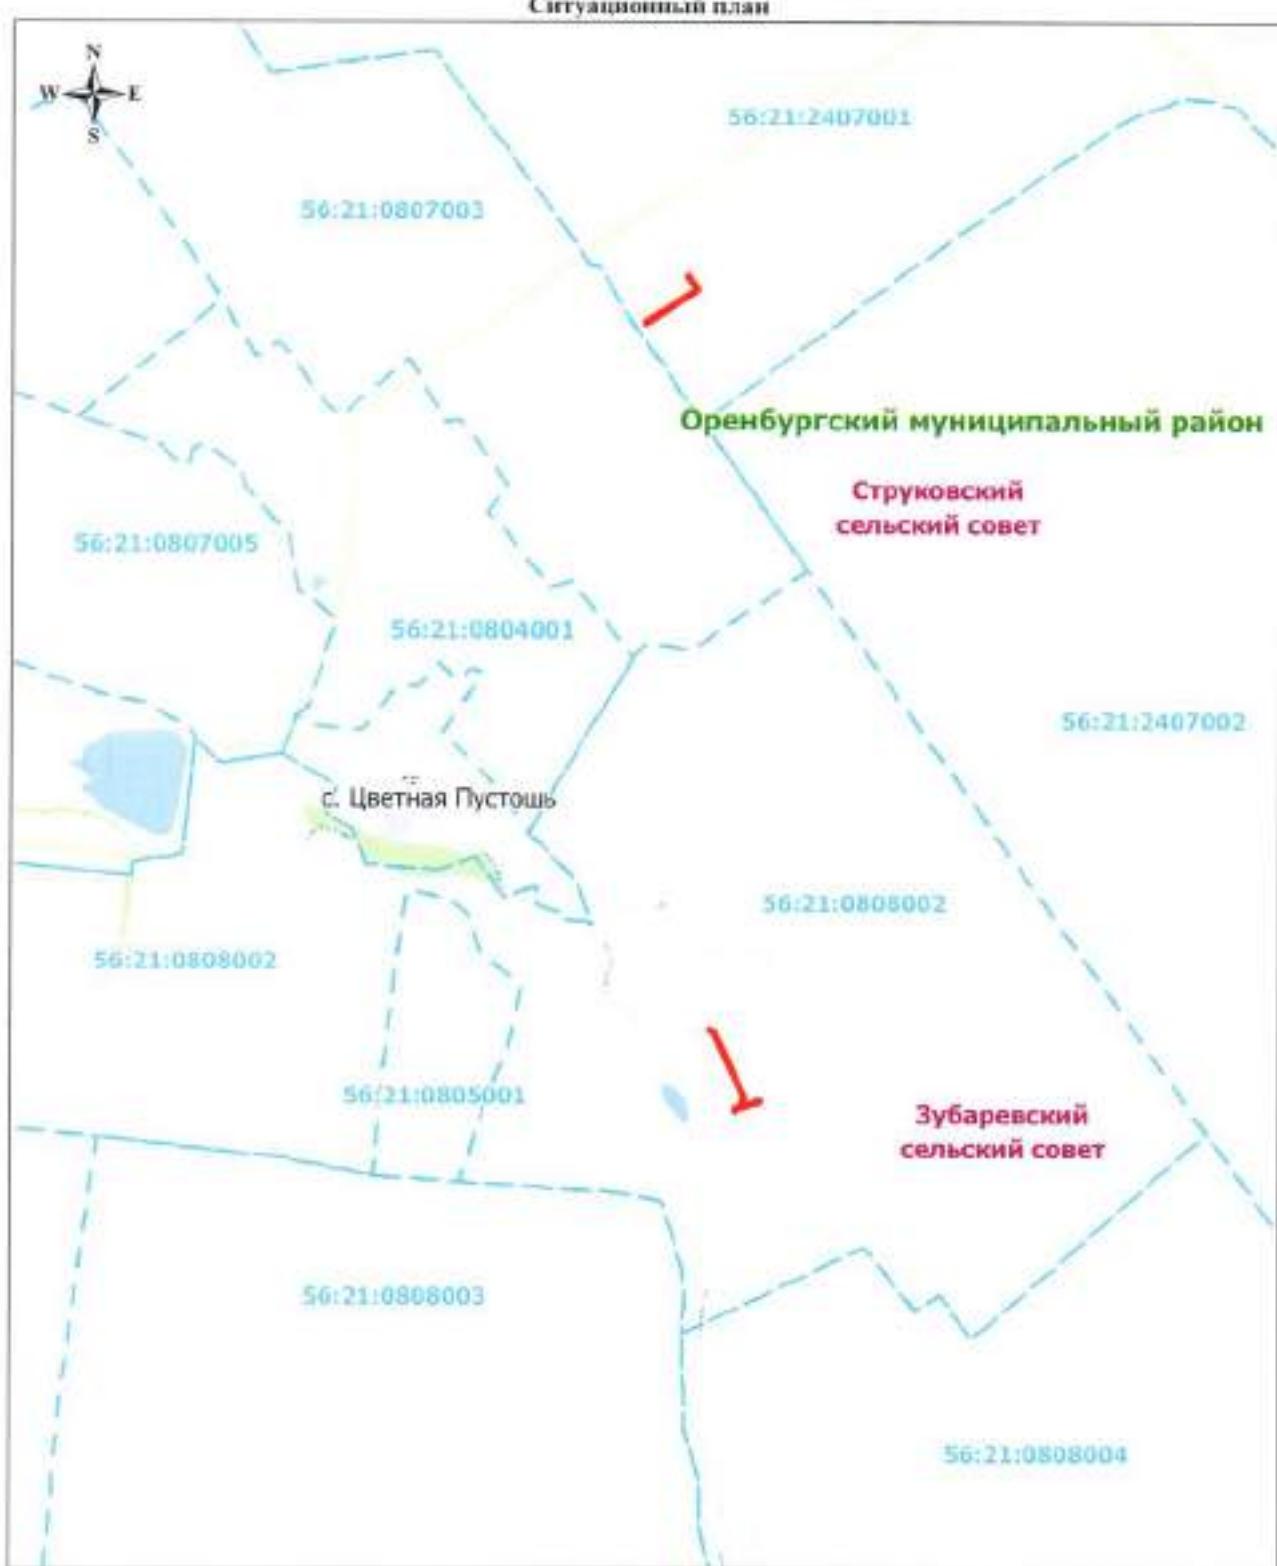

Масштаб 1: 30 000

**Используемые условные знаки и обозначения:**

- обозначение границы кадастрового квартала
- 56:21:1502001 — обозначение номера кадастрового квартала
- обозначение границы публичного сервитута
- обозначение границы сельского совета (населенного пункта)
- обозначение границы муниципального района


**Александровский муниципальный район** — обозначение муниципального района**Подгородне-Покровский** — обозначение сельсовета**Абдулино** — обозначение населенного пункта

Дата 27 апреля 2020 г.

Место для оттиска печати (при наличии) лица, составившего описание чистоподложания границ объекта



## Ситуационный план

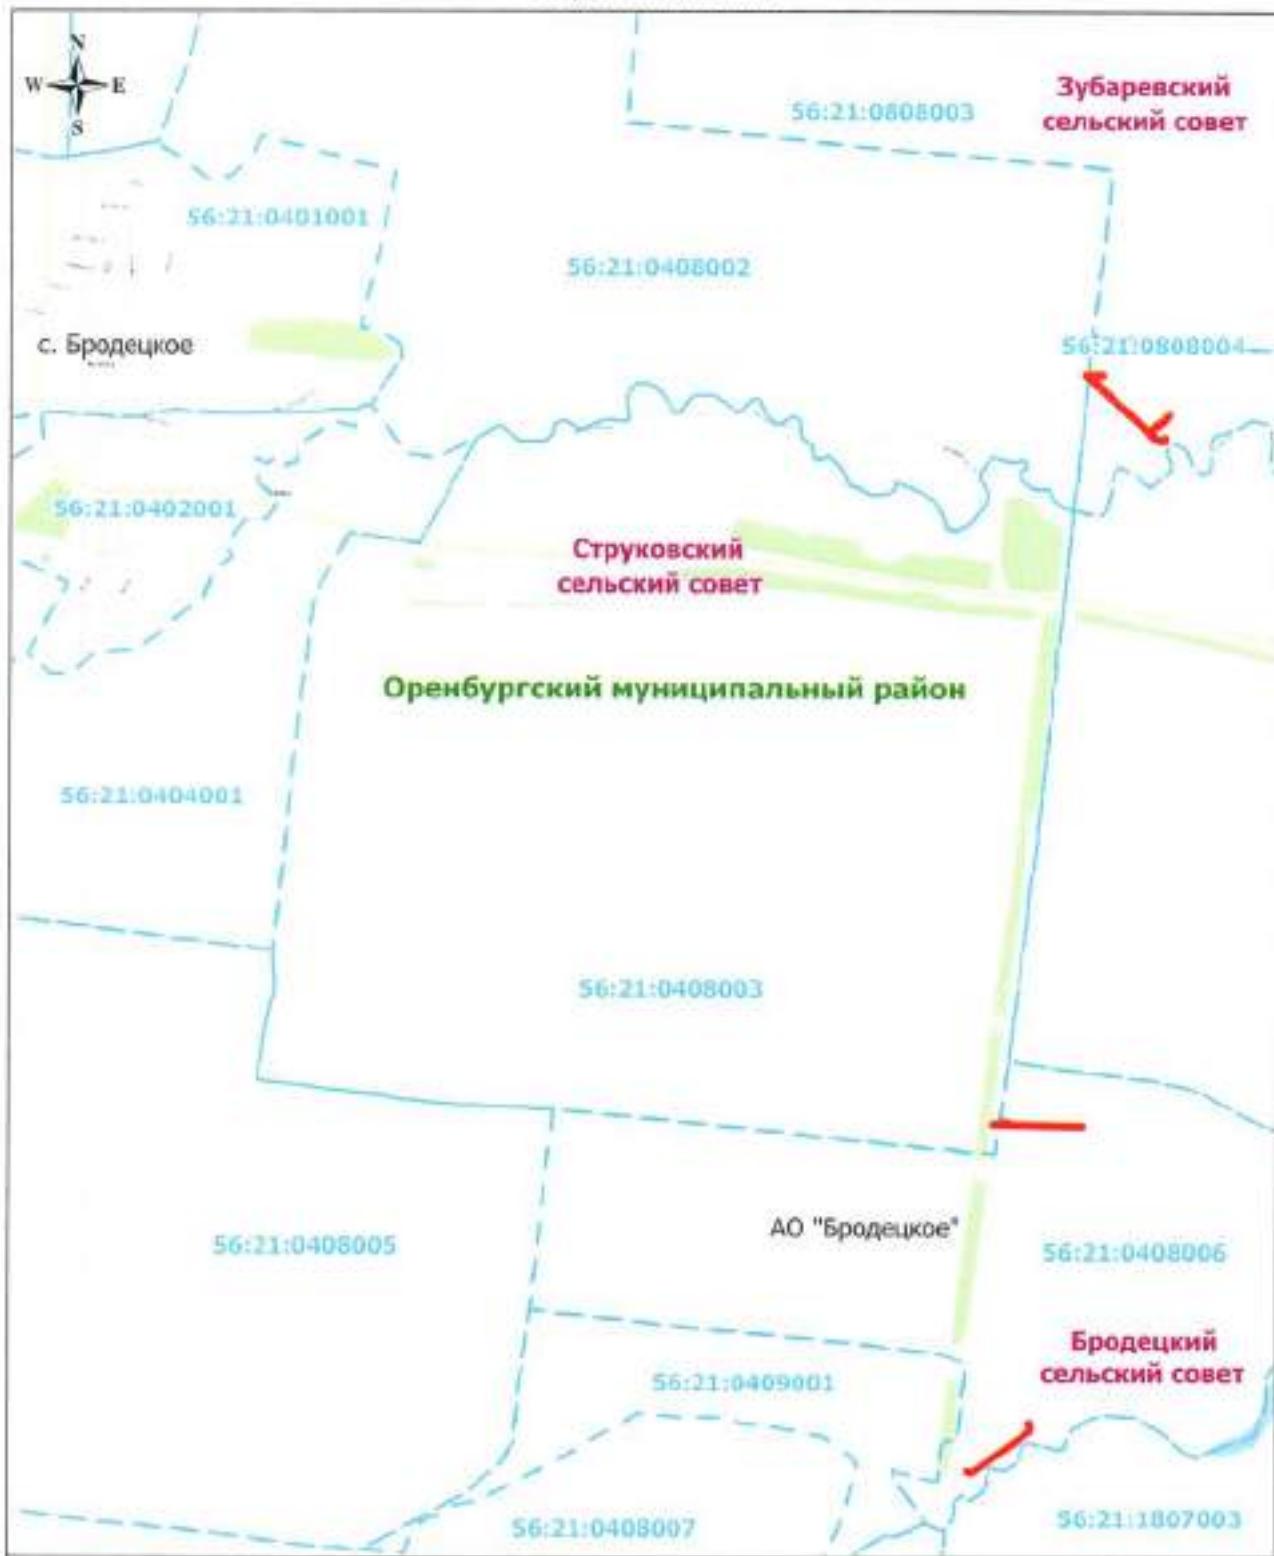

Масштаб 1: 30 000

## Используемые условные знаки и обозначения:

- обозначение границы кадастрового квартала
- 56:21:0408003 — обозначение номера кадастрового квартала
- обозначение границы публичного сервитута
- обозначение границы сельского совета (населенного пункта)
- обозначение границы муниципального района

Александровский муниципальный район — обозначение муниципального района

Подгородне-Покровский — обозначение сельсовета


Абдулино — обозначение населенного пункта

Дата 27 апреля 2020 г.

Место для оттиска печати (при наличии) лица, составившего описание и местоположение границ объекта



## Ситуационный план

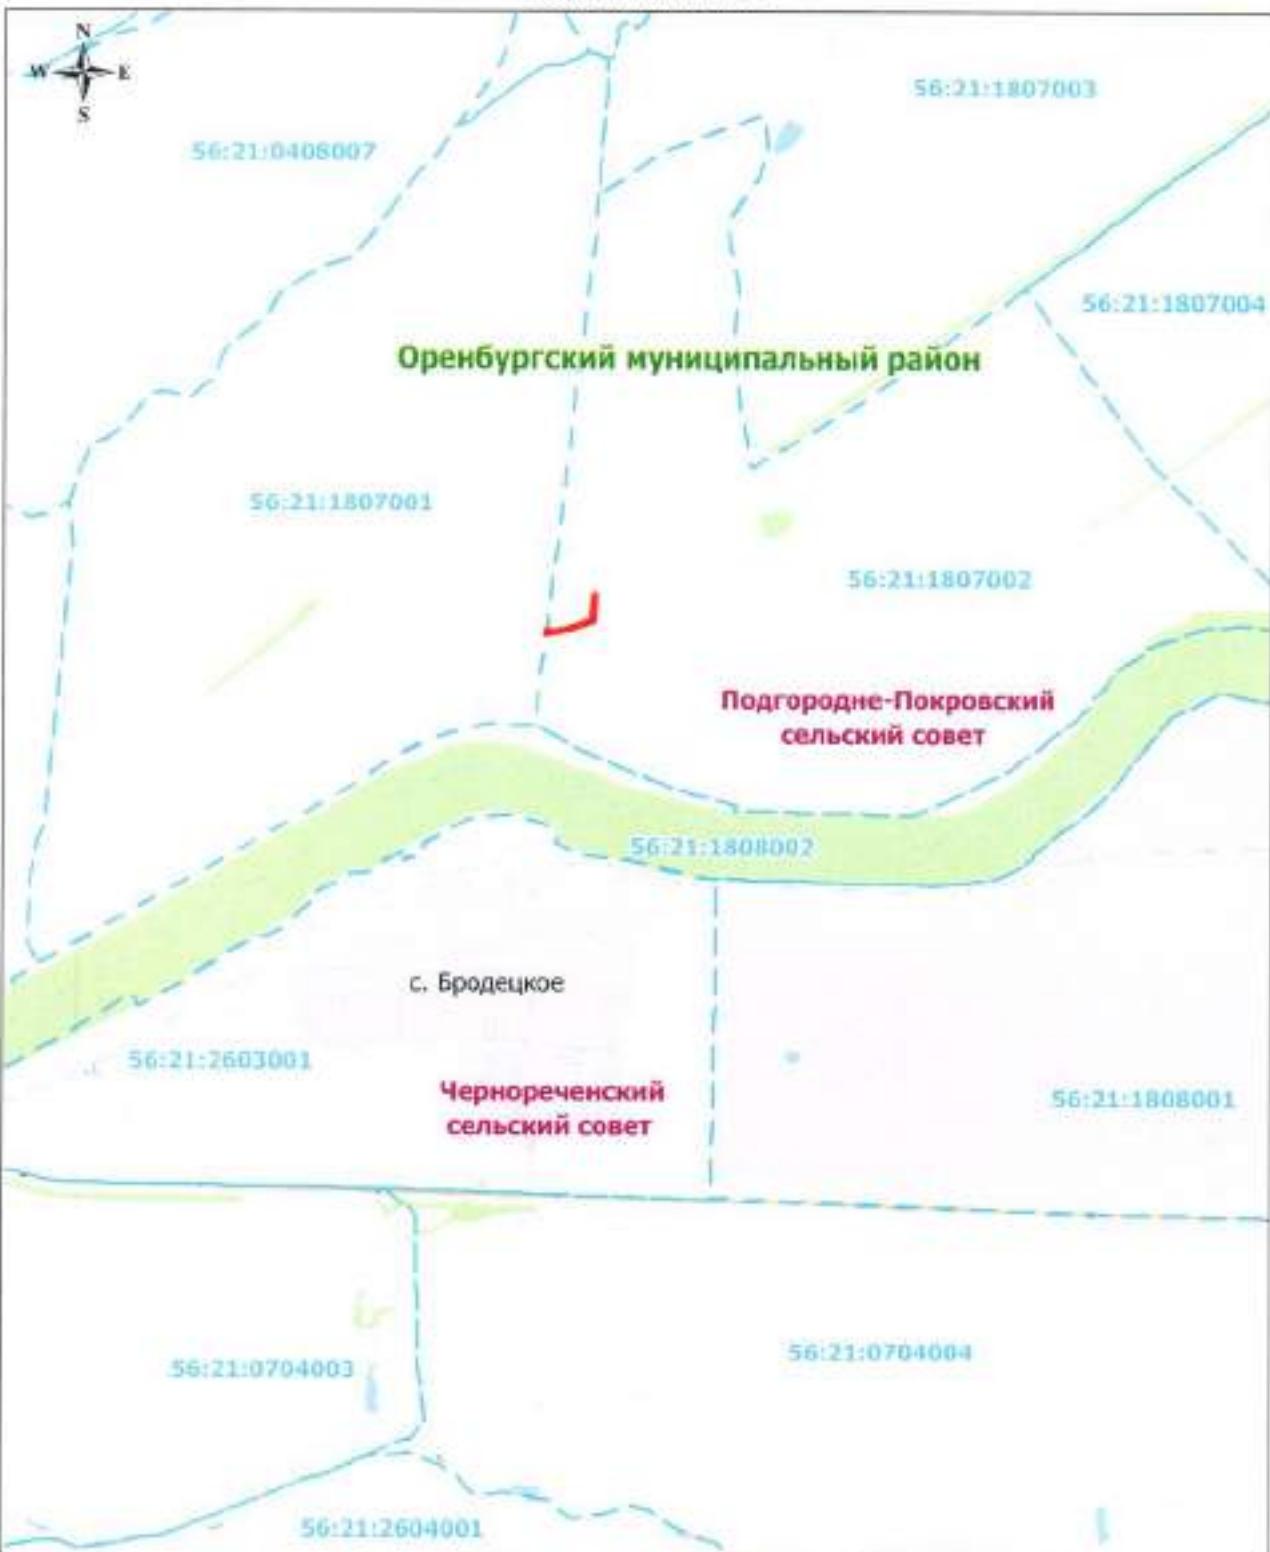

## Используемые условные знаки и обозначения:

- обозначение границы кадастрового квартала
- 56:21:1802003 — обозначение номера кадастрового квартала
- обозначение границы публичного сервитута
- обозначение границы сельского совета (населенного пункта)
- обозначение границы муниципального района

Александровский муниципальный район — обозначение муниципального района

Подгородне-Покровский — обозначение сельсовета

Абдулино — обозначение населенного пункта

Дата 27 апреля 2020 г.

Место для оттиска печати (при наличии) лица, составившего описание местоположения границ объекта

