



Министерство природных ресурсов, экологии
и имущественных отношений Оренбургской области

П Р И К А З

07.06.2019

№ 369

г.Оренбург

Об утверждении требований
к типовой контейнерной площадке
для накопления твердых коммунальных отходов

В целях формирования единого подхода к обустройству контейнерной площадки для накопления твердых коммунальных отходов (далее – ТКО) на территории Оренбургской области,

п р и к а з ы в а ю:

1. Утвердить требования к типовой контейнерной площадке для накопления ТКО, согласно приложениям к настоящему приказу.
2. Отделу по управлению делами (Барышовой Г.И.) разместить настоящий приказ на официальном сайте министерства в информационно-телекоммуникационной сети Интернет.
3. Контроль за исполнением настоящего приказа оставляю за собой.

Исполняющий обязанности министра

К.П. Костюченко

Требования к типовой контейнерной площадке для накопления
твердых коммунальных отходов

1. Все контейнерные площадки, расположенные на территории Оренбургской области, приводятся в соответствие с требованиями СанПиН 2.1.2.2645-10 «Санитарно-эпидемиологические требования к условиям проживания в жилых зданиях и помещениях. Санитарно-эпидемиологические правила и нормативы» и СанПиН 42-128-4690-88 «Санитарные правила содержания территорий населенных мест», а также настоящего приказа.

2. Контейнерные площадки должны иметь твердое бетонное или асфальтовое покрытие с уклоном в сторону проезжей части, удобным для выкатывания контейнеров к мусоровозам, а также для удобства подъезда к контейнерам маломобильных групп населения. Также необходимо наличие подъездного пути с твердым покрытием для автотранспорта.

3. Контейнерные площадки могут быть предназначены для установки контейнеров заглубленного типа и (или) для наземных металлических (пластиковых) контейнеров емкостью 0,7-3,0 куб. м.

4. Контейнерная площадка должна быть оборудована контейнерами для отдельного сбора ТКО (бумага, стекло, пластик) и отсеком для крупногабаритных отходов.

5. Необходимое количество контейнеров на контейнерной площадке и их вместимость определяются исходя из нормативов накопления отходов.

6. Обустройство контейнерной площадки включает в себя:


- ограждение с трех сторон высотой не менее 1,5 метров, зеленого цвета (профнастил);

- наличие вдоль ограждения зеленых насаждений (кустарников);
- крышу для минимизации попадания атмосферных осадков, в случае отсутствия крышек на контейнерах (для наземных контейнеров).


7. Оформление (бренди́рование табличек, баннеров и пр.) контейнерных площадок должно содержать информацию о видах ТКО, подлежащих накоплению на соответствующей контейнерной площадке, а также сведения о сроках вывоза ТКО и крупногабаритных отходов, сведения об организации, осуществляющей транспортирование ТКО от места их накопления, сведения о владельце площадки, ответственном за соблюдение санитарно-эпидемиологических требований.

Информационное панно должно быть устойчиво к атмосферным воздействиям, пожаробезопасно, не подвержено коррозии, с аппликацией пленкой с полноцветной интерьерной печатью и УФ-ламинацией, обеспечивающей стойкость к высоким температурам, устойчивость к коррозии и УФ излучениям.


Чертеж контейнерной площадки
с контейнерами заглубленного типа

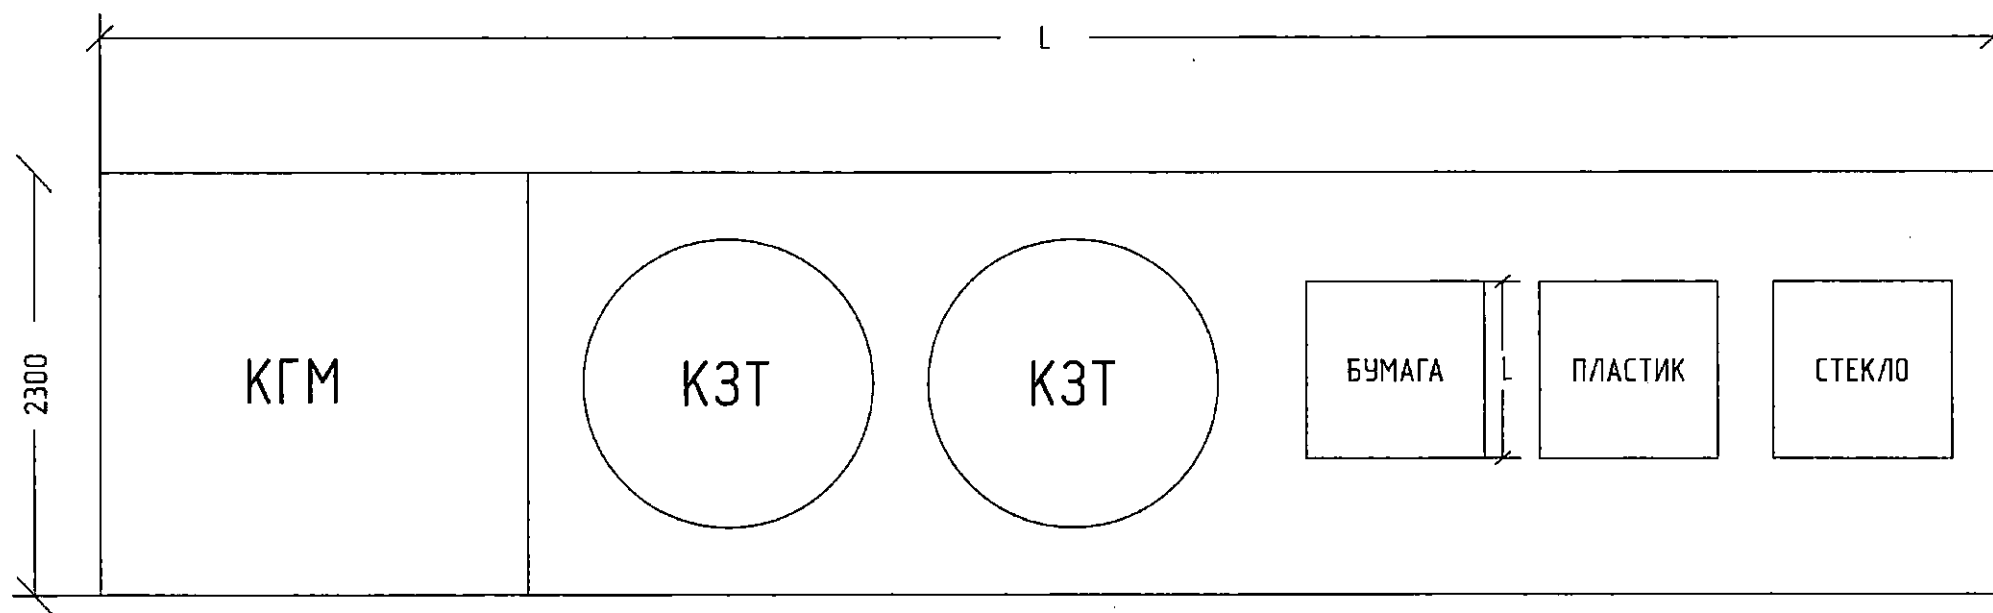


Эскиз контейнерной площадки
с контейнерами заглубленного типа

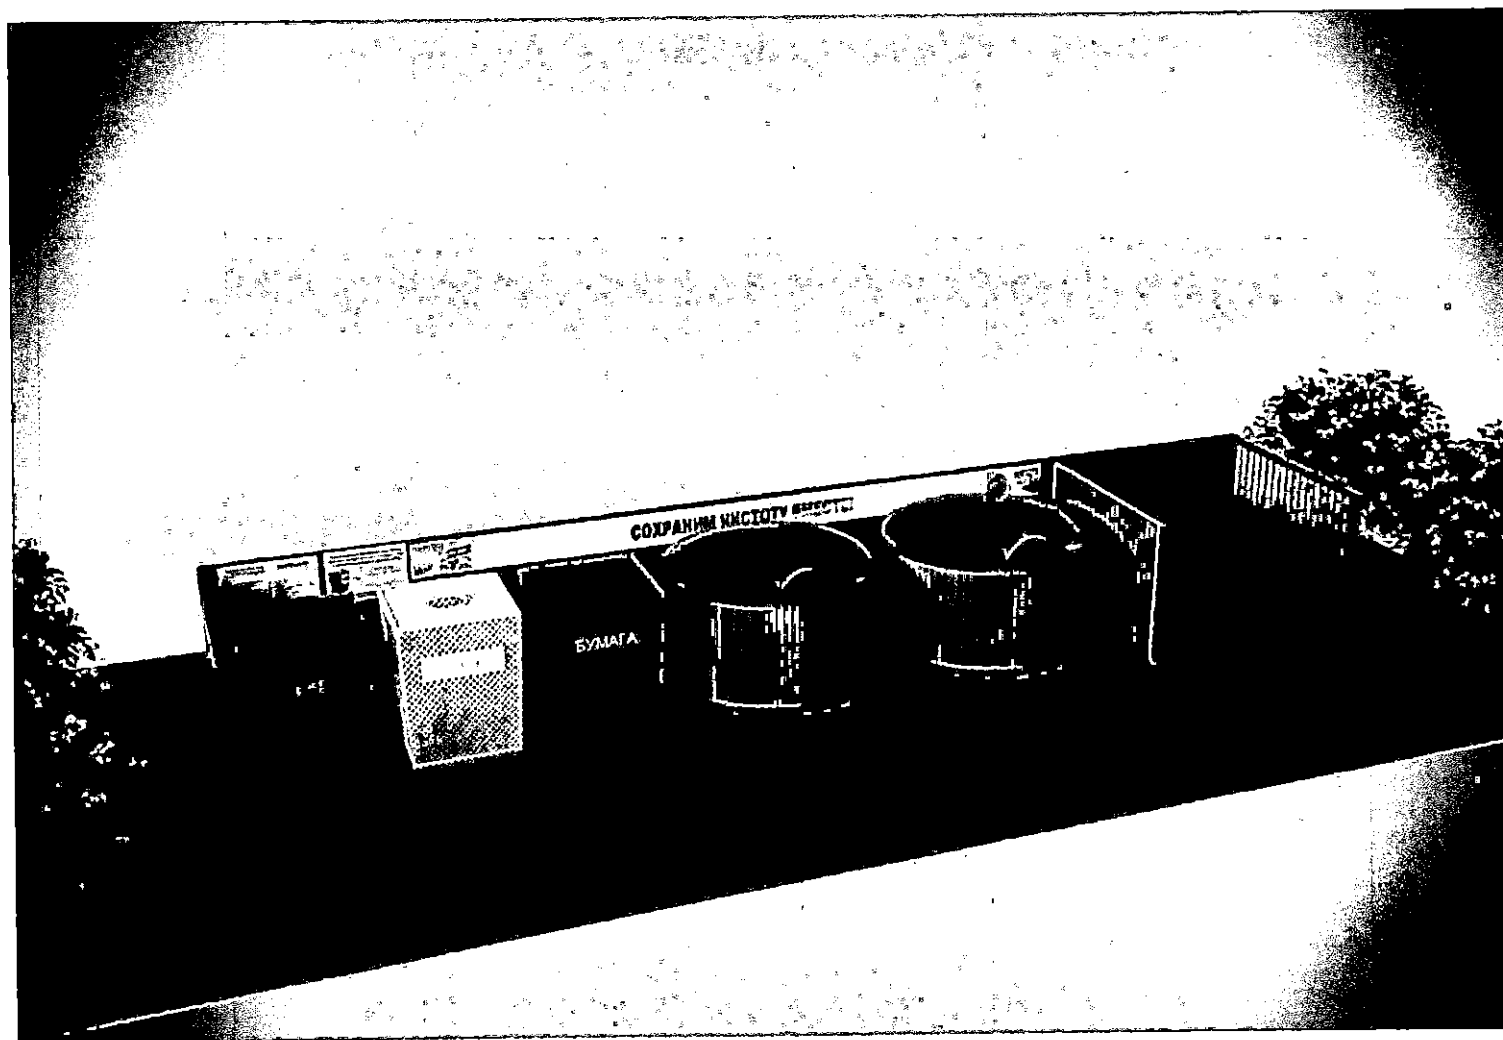


Чертеж контейнерной площадки
с контейнерами наземного типа

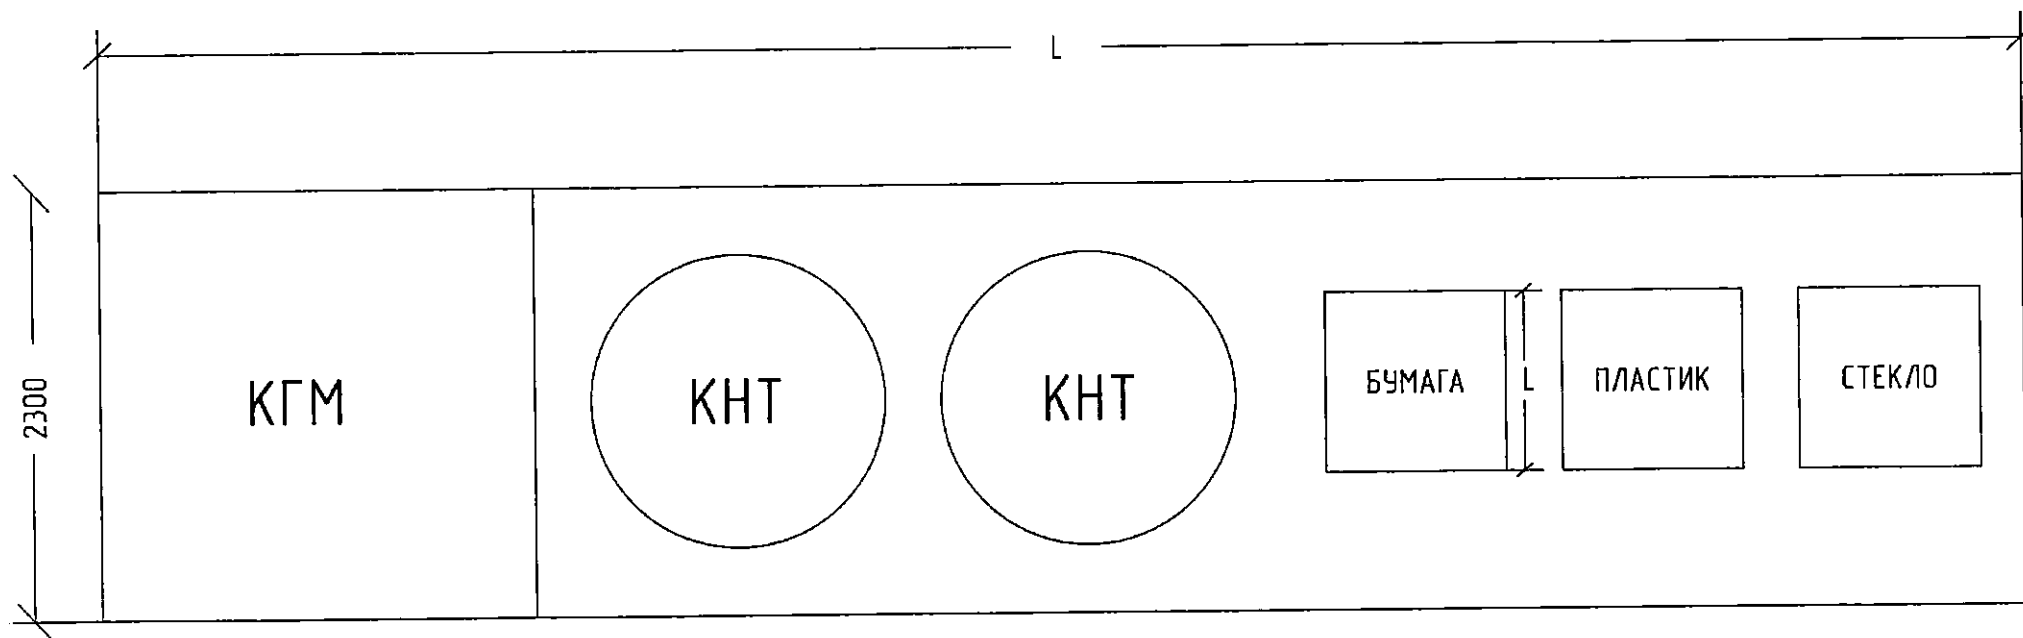

Эскиз контейнерной площадки
с контейнерами наземного типа

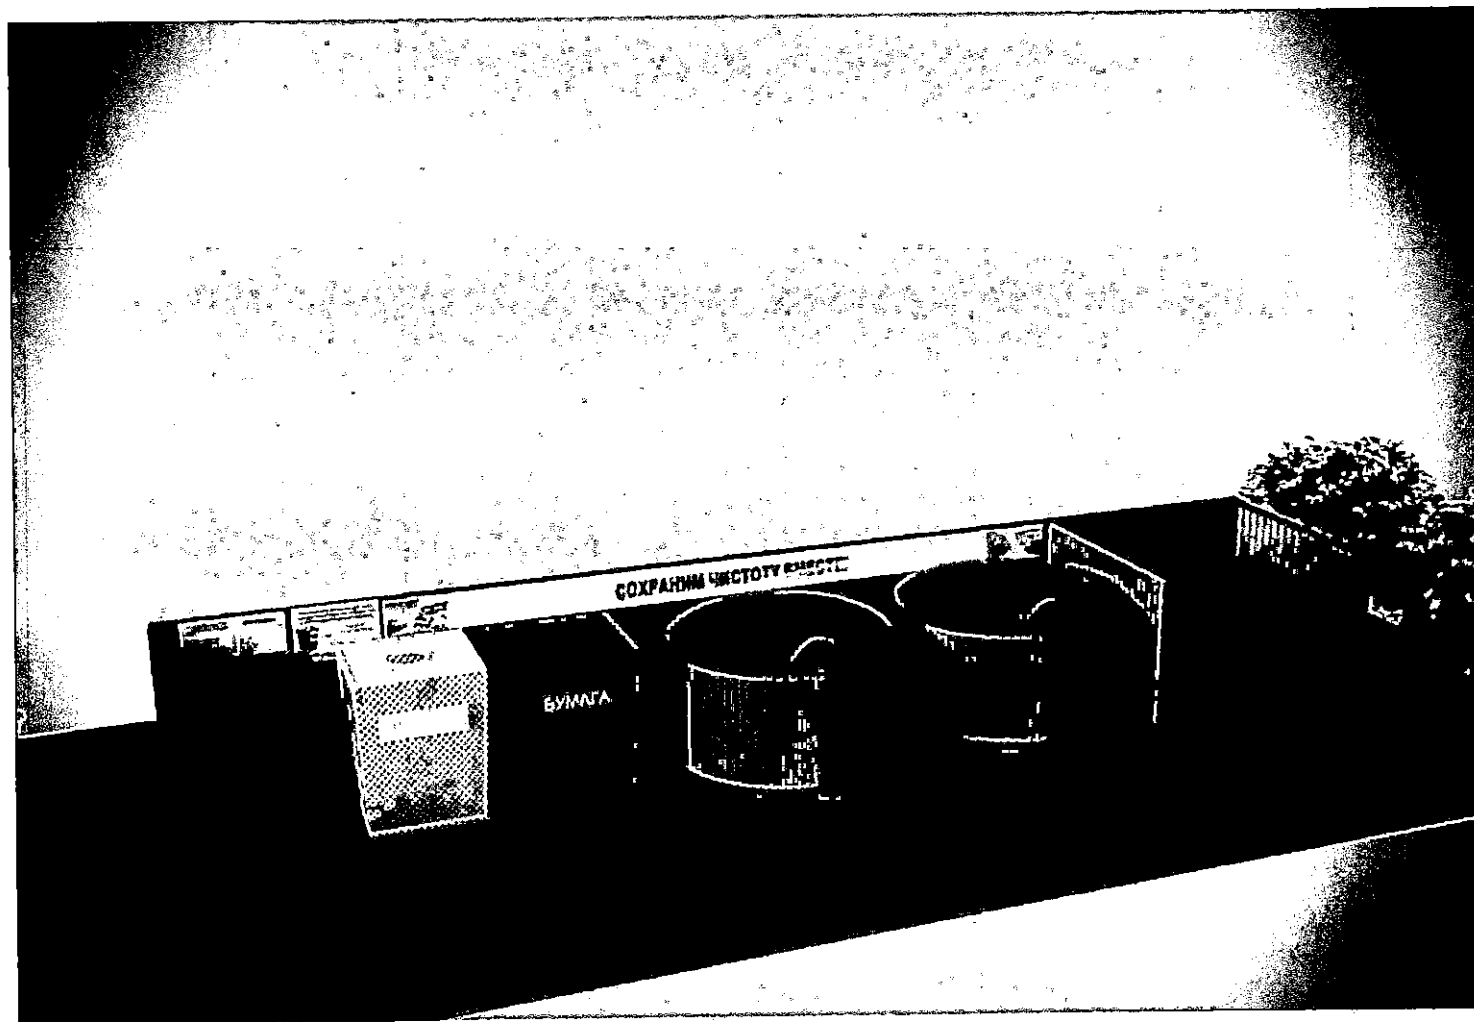

Чертеж контейнерной площадки
с контейнерами наземного типа

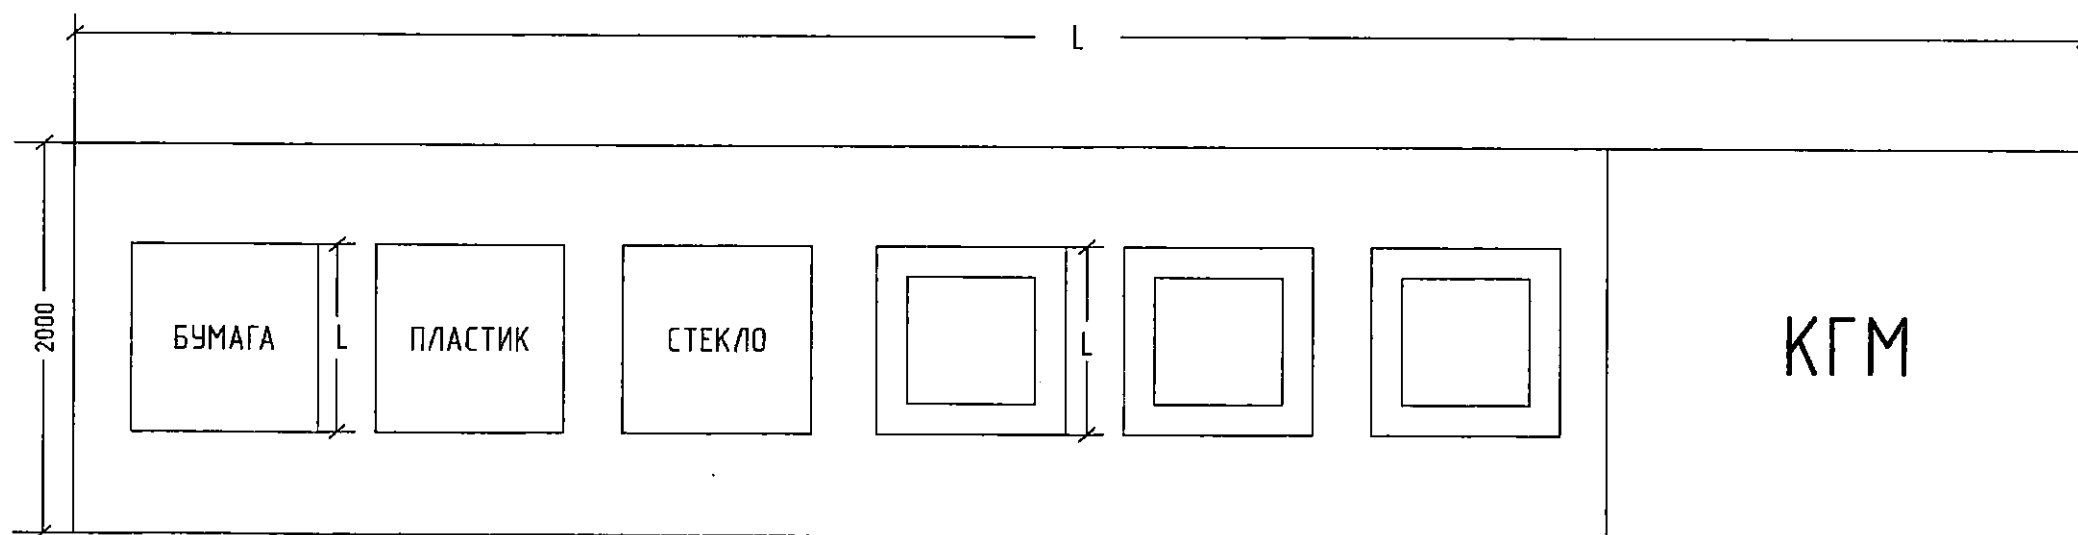

Эскиз контейнерной площадки с контейнерами наземного типа

